
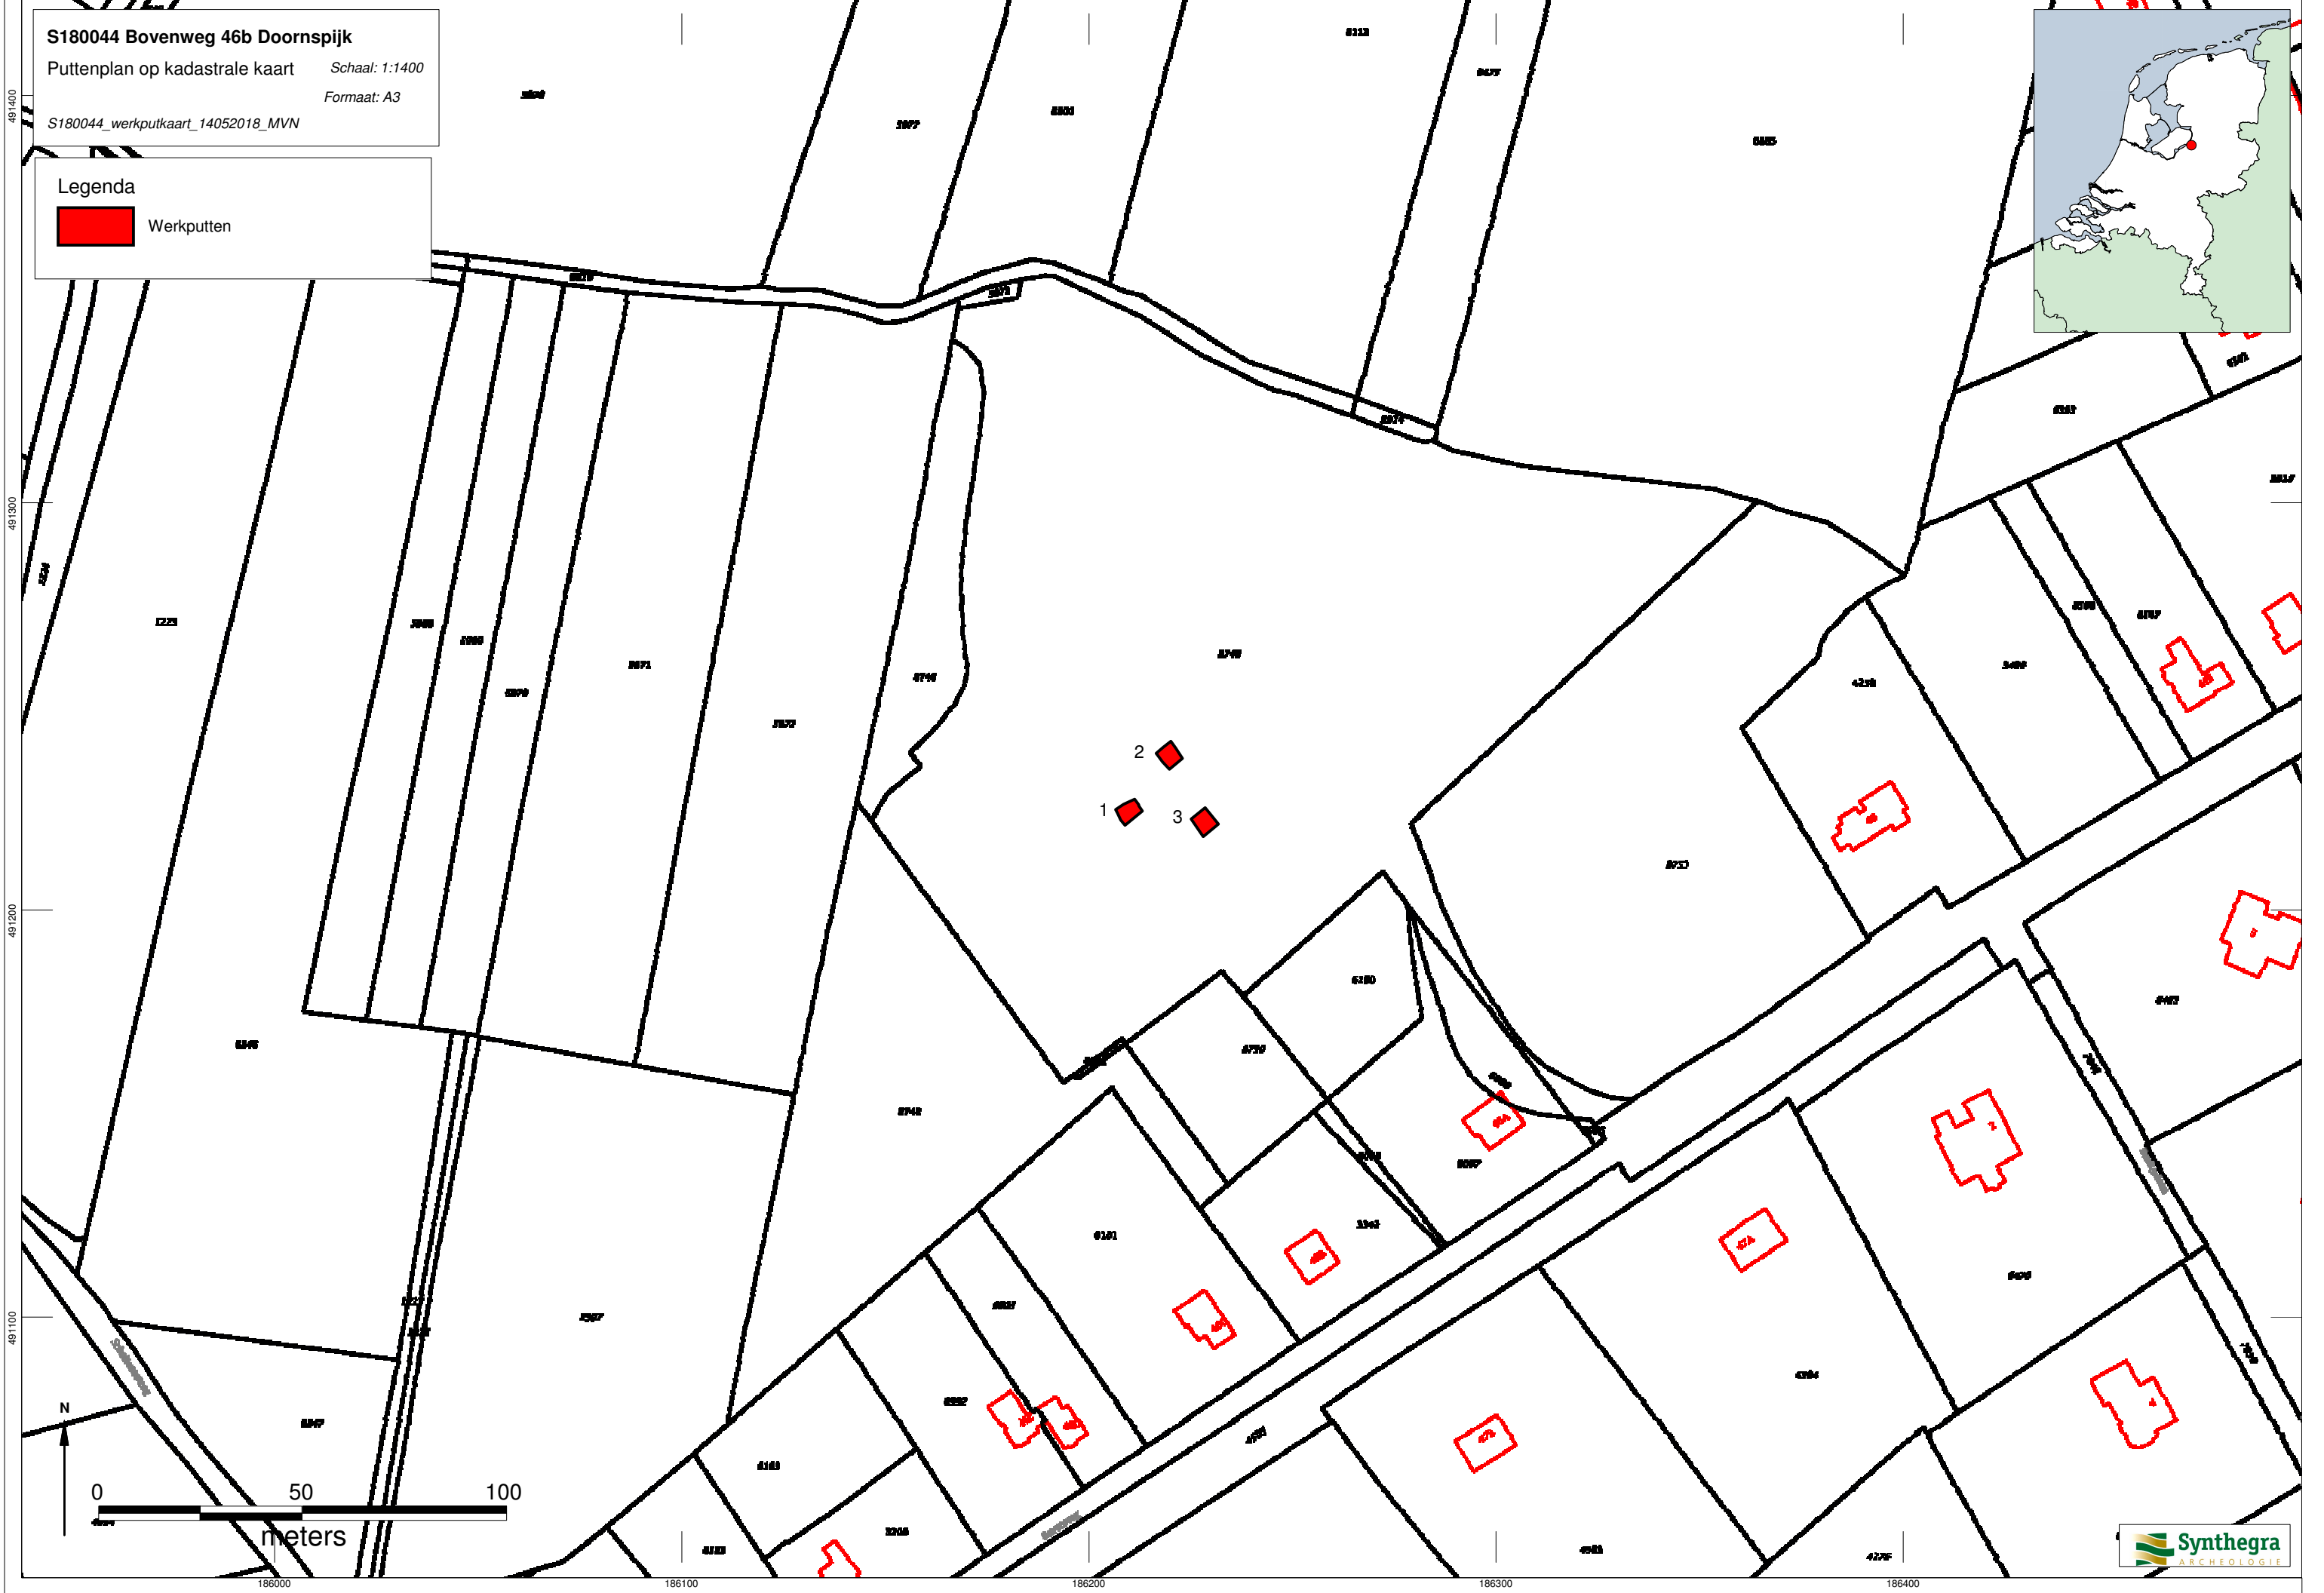


**Bijlagen:**

## **Bijlage 1: Puttenkaart**

S180044 Bovenweg 46b Doornspijk  
Puttenplan op kadastrale kaart    Schaal: 1:1400  
Formaat: A3  
S180044\_werkputkaart\_14052018\_MVN

Legenda  
[Red square symbol] Werkputten

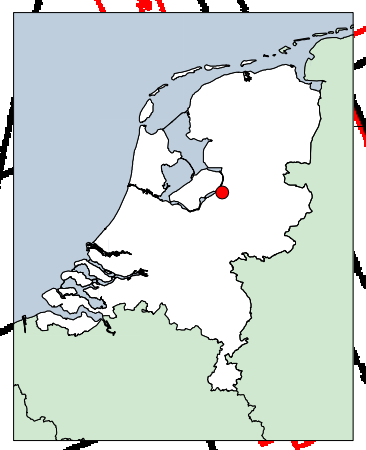

## **Bijlage 2: Hoogtes maaiveld en vlakken**

**S180044 Bovenweg 46b Doornspijk**

Hoogtekaart





Schaal: 1:1000

Formaat: A3

S180044\_Hoogtekaart\_14052018\_MVN

**Legenda**

-  Putrand
-  Maaiveldhoogte
-  Vlakhoogte
-  Vondsthoogte

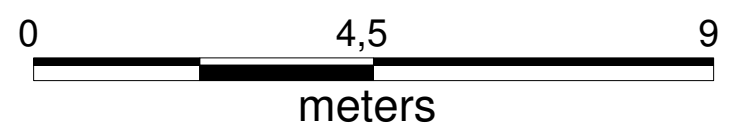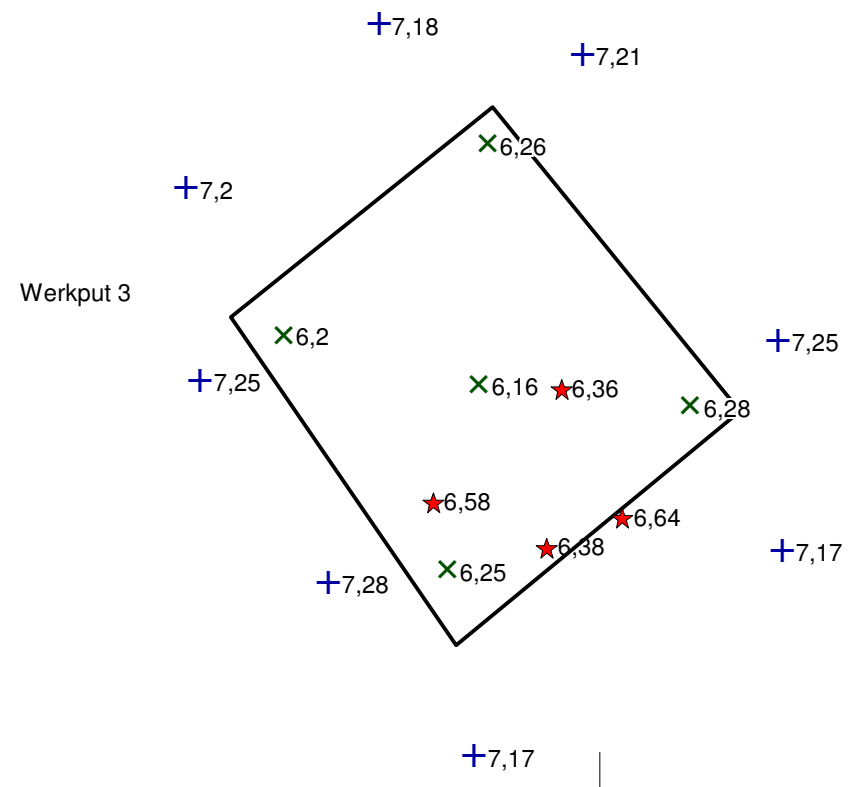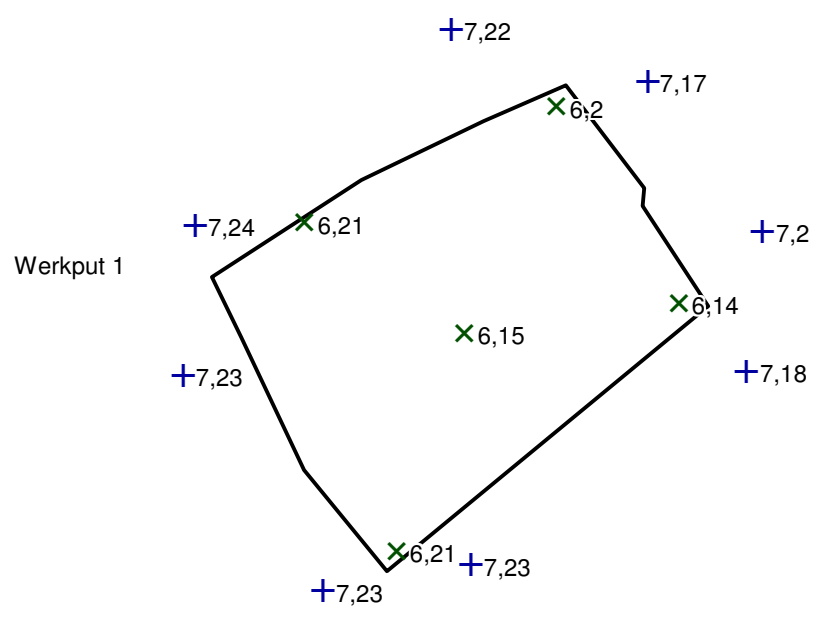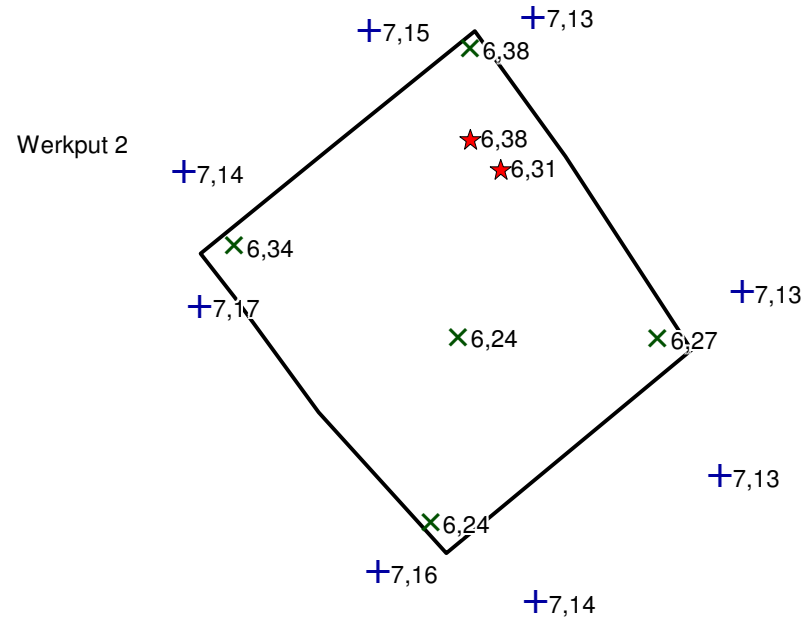

491240

491230

491220

186210

186220

186230

186240

## **Bijlage 3 : Profieltekeningen**

**S180044 Bovenweg 46b Doornspijk**

Profielenkaart

Schaal: 1:200


Formaat: A3

S180044\_Profielenkaart\_14052018\_MVN


**Legenda**

- Vleizand
- Bouwvoor
- Esdek
- Ap2-horizont
- Eb-horizont
- Bc-horizont
- C-horizont
- Greppel


Profiel 3.1

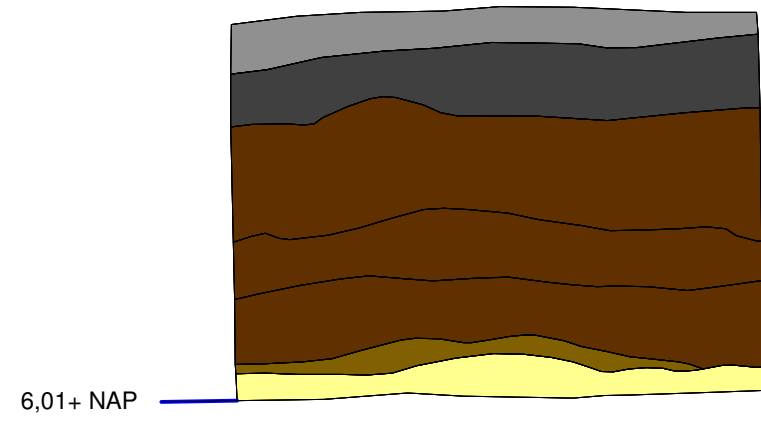

Profiel 3.2

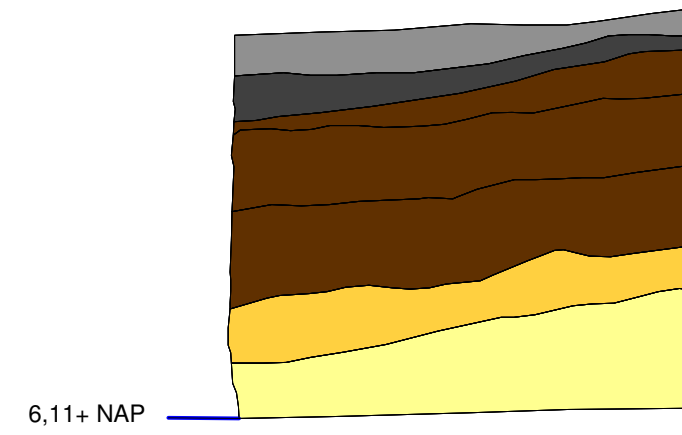

Profiel 1.1

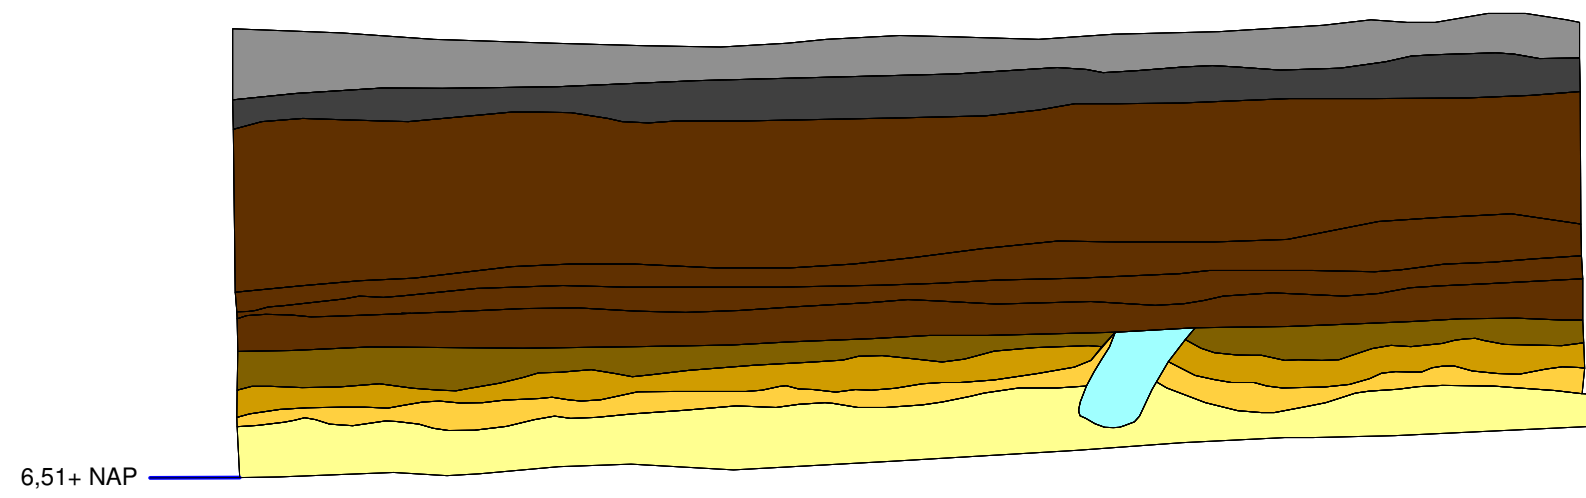

## **Bijlage 4 : Allesporenkaart en ligging profielen**



**S180044 Bovenweg 46b Doornspijk**


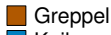

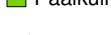



Allesporenkaart





Schaal: 1:900

Formaat: A3

S180044\_ASK\_14052018\_MVN

**Legenda**

-  Putrand
-  Greppel
-  Kuil
-  Paalkuil
-  Vondsten
-  Boringen
-  coupe- en profiellijnen

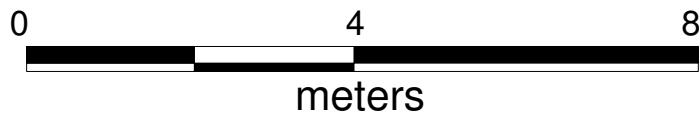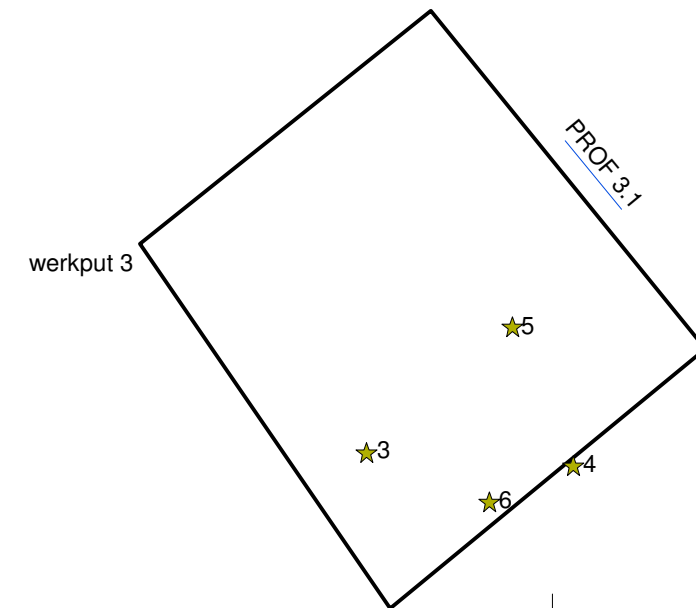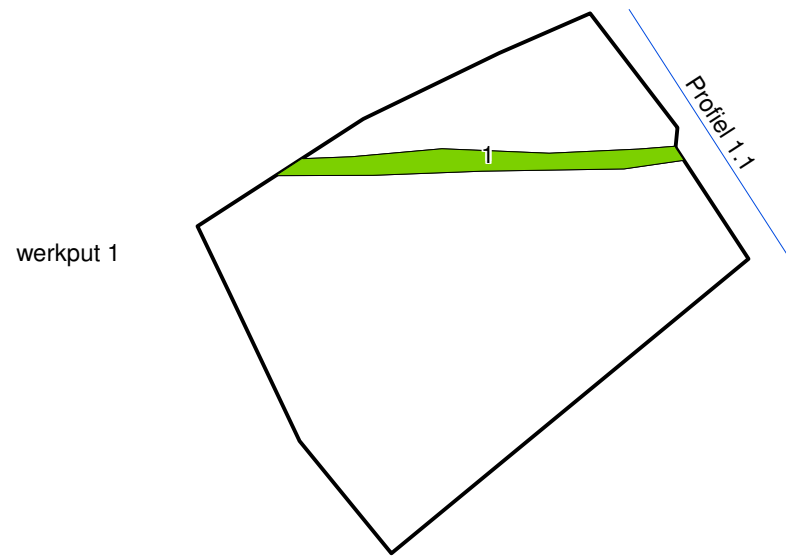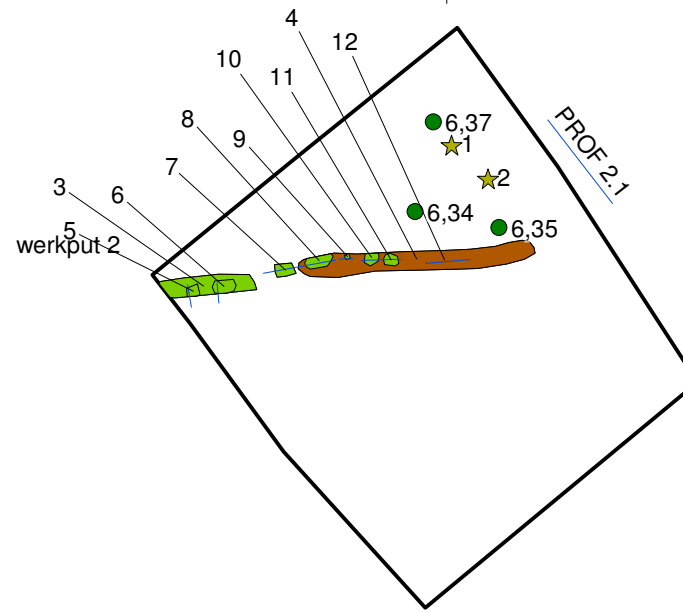

## **Bijlage 5 : Sporenlijst**

SPnr	WP	VL	VORM	TEXTUUR	KLEUR	INSLUITSELS	COUPE	DIEPTE	VORM	INTERPRETATIE	OPMERKINGEN	DATUM
1	1	1	lineair	Z2	zw/gr	v.7	j	-8	vl	GR	geen standspoor niet uitgedeeld	8-5-2018
2												
3	2	1	rond	Z2	gr/ge		n			Rec	oud boorgat	8-5-2018
4	2	1	lineair	Z2	zw/gr		j	-5	ro	GR	onder standspoor	8-5-2018
5	2	2	rond	Z2	zw/gr		j	-8	ro	PG	onder standspoor	8-5-2018
6	2	2	rond	Z2	zw/gr		j	-9	ro	PG	onder standspoor	8-5-2018
7	2	2	rond	Z2	zw/gr		j	-6	ro	PG	onder standspoor	8-5-2018
8	2	2	rond	Z2	zw/gr		j	-8	ro	PG	onder standspoor	8-5-2018
9	2	2	rond	Z2	zw/gr		j	-8	ro	PG	onder standspoor	8-5-2018
10	2	2	rond	Z2	zw/gr		j	-7	ro	PG	onder standspoor	8-5-2018
11	2	2	rond	Z2	zw/gr		j	-8	ro	PG	onder standspoor	8-5-2018
12	2	2	rond	Z2	zw/gr		j	-10	ro	PG	onder standspoor	8-5-2018

**Bijlage 6 : Vondstenlijst (incl. determinatie)**

put	vlak	spoor	verzamelwijze	Datum	Inhoud (alles, bijv. MIX)	materiaal	categorie	aantal	opmerkingen	fragment	magering	begin datering	eind datering	bijzonderheden
2	1		MAA	8-5-2018	MIX	SXX	SVU	1	puntv			PALEO	NEOL	kling, compleet , hinge
2	1		MAA	8-5-2018	MIX	KER	KAW	1		wand	hand	IJZT		
3	1		MAA	8-5-2018	MIX	KER	KHL	2	puntv			ONB		
3	1		MAA	8-5-2018	MIX	KER	KAW	1	puntv		hand	IJZT		
3	1		MAA	8-5-2018	MIX	KER	KAW	1	puntv	wand	gedraaid	14 <sup>e</sup>	15 <sup>e</sup>	
3	1		MAA	8-5-2018	MIX	KER	KAW	2	puntv	wand	gedraaid	17 <sup>e</sup>		Faience zonder glazuur
1	1	1	MAA	8-5-2018	MIX	KER	KAW	1		wand	hand	IJZT		