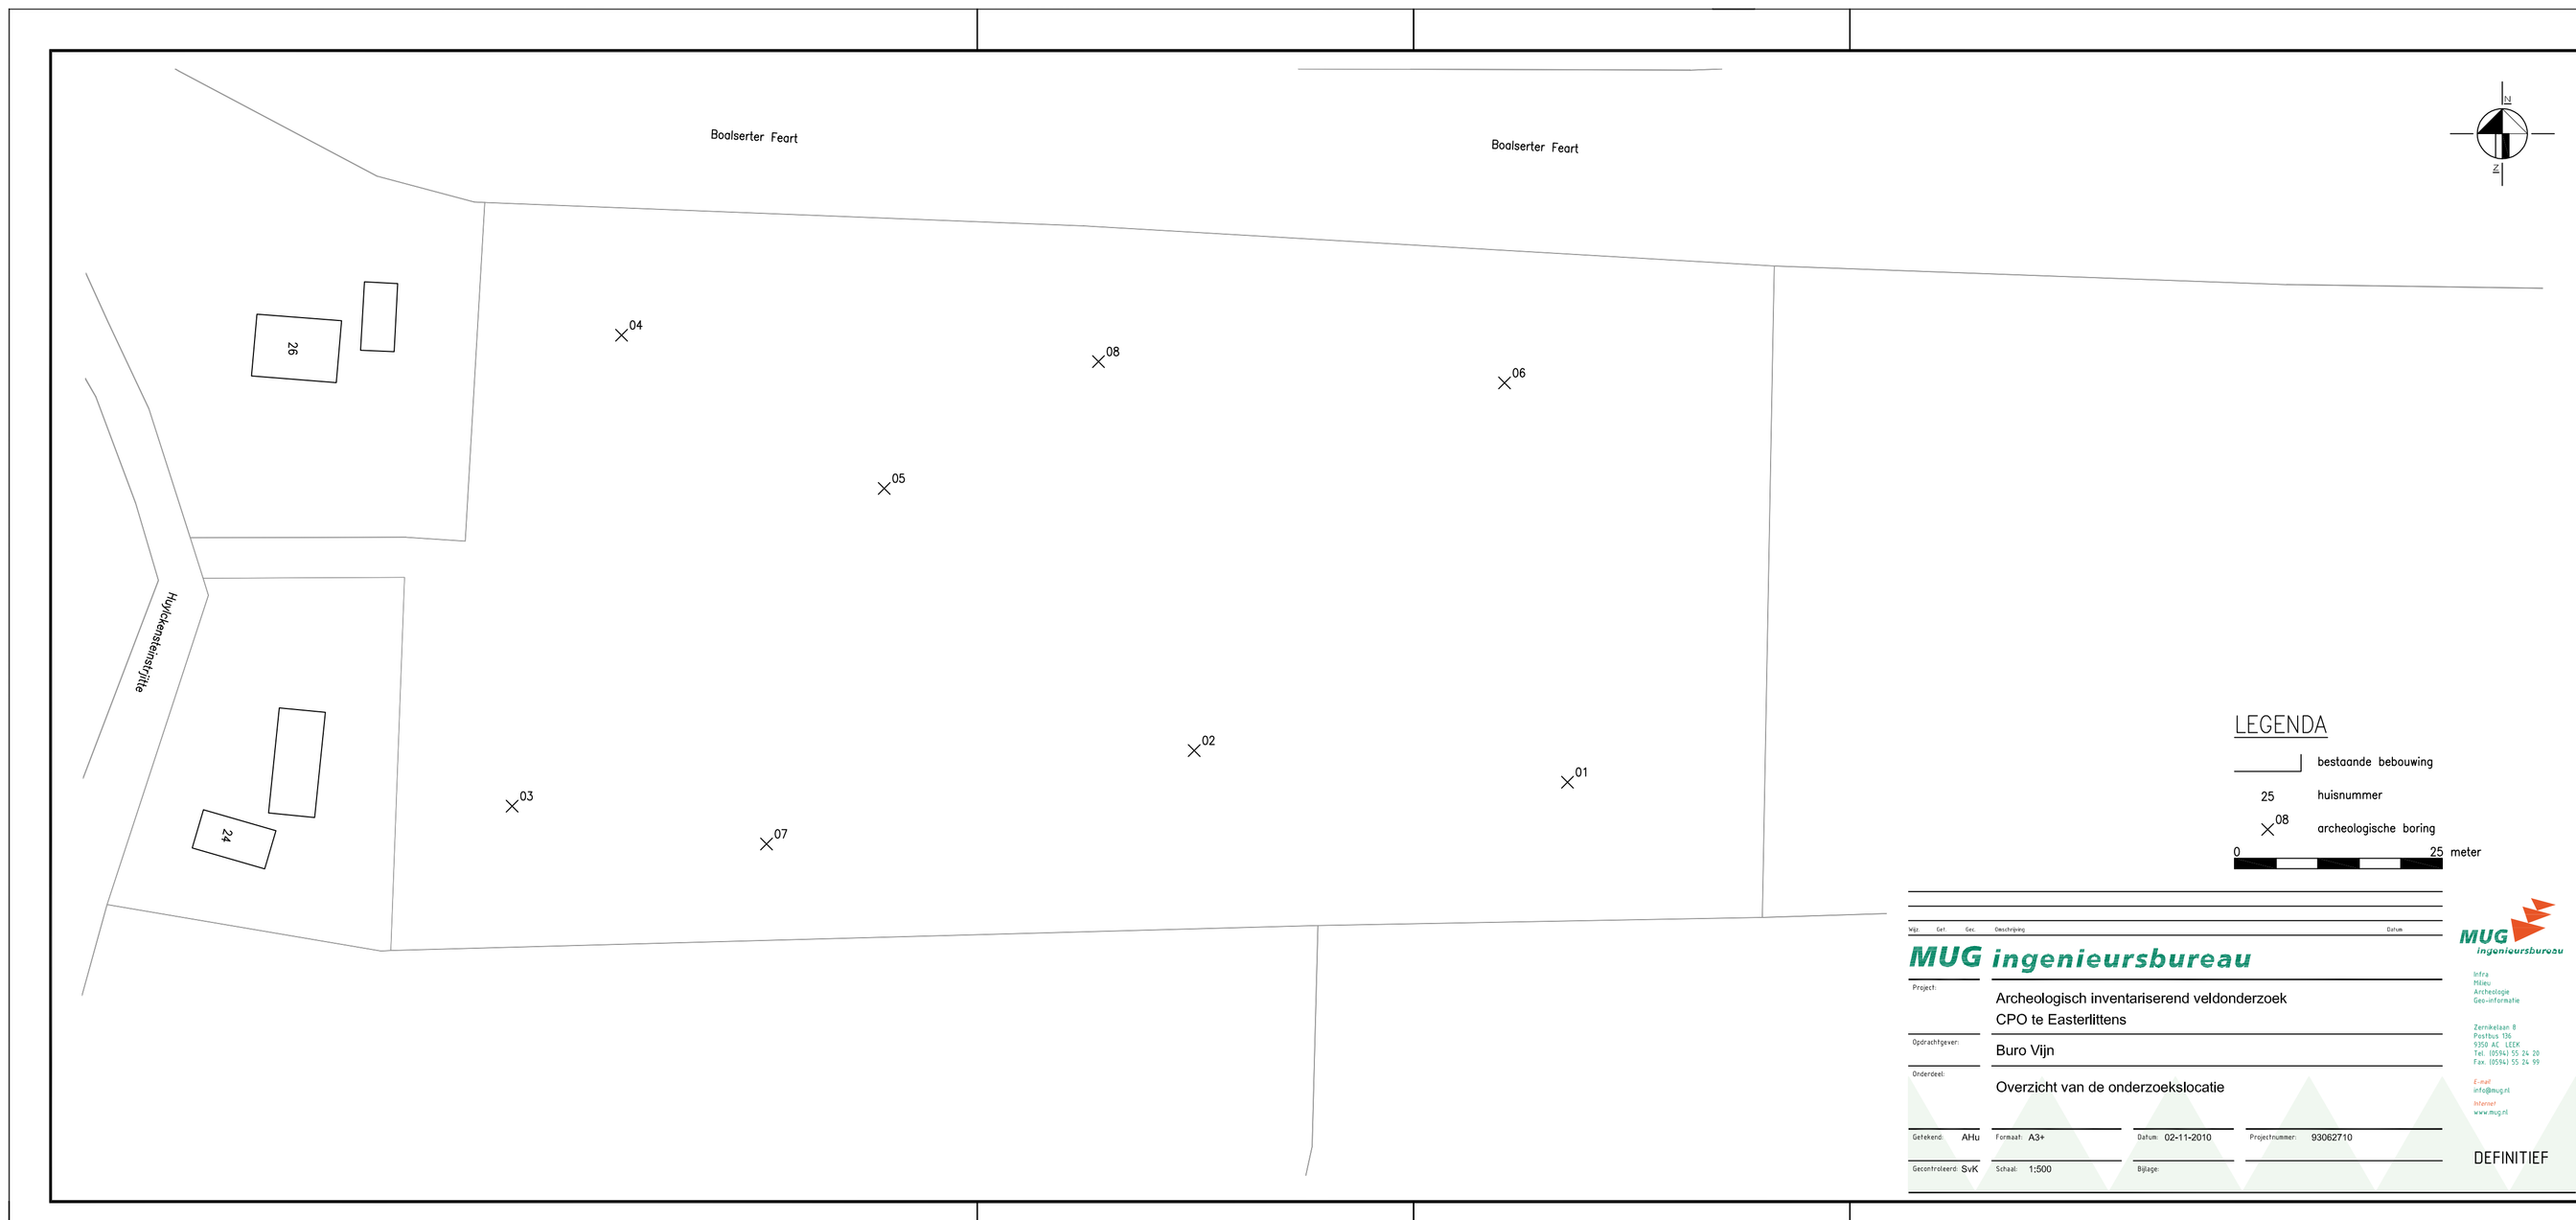

LEGENDA

bestaande bebouwing

25 huisnummer

08 archeologische boring

0 25 meter

Wijz.	Get.	Gec.	Omschrijving	Datum

MUG ingenieursbureau

Project: Archeologisch inventariserend veldonderzoek CPO te Easterlittens

Opdrachtgever: Buro Vijn

Onderdeel: Overzicht van de onderzoekslocatie

Getekend: AHu | Formaat: A3+ | Datum: 02-11-2010 | Projectnummer: 93062710

Gecontroleerd: SvK | Schaal: 1:500 | Bijlage:

DEFINITIEF

MUG ingenieursbureau
Infra
Milieu
Archeologie
Geo-informatie

Zernikelaan 8
Postbus 186
9350 AC LEEK
Tel. (0594) 55 24 20
Fax. (0594) 55 24 99

E-mail:
info@mug.nl

Internet:
www.mug.nl