



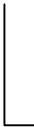





SITUATIE
schaal 1:25.000

LEGENDA

-  bestaande bebouwing
 -  huisnummer
 -  kadastrale grens
 -  kadastraal nummer 23276
 -  boring met nummer 9
 -  grens onderzoekslocatie 9
-  0 50 meter

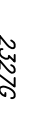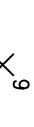

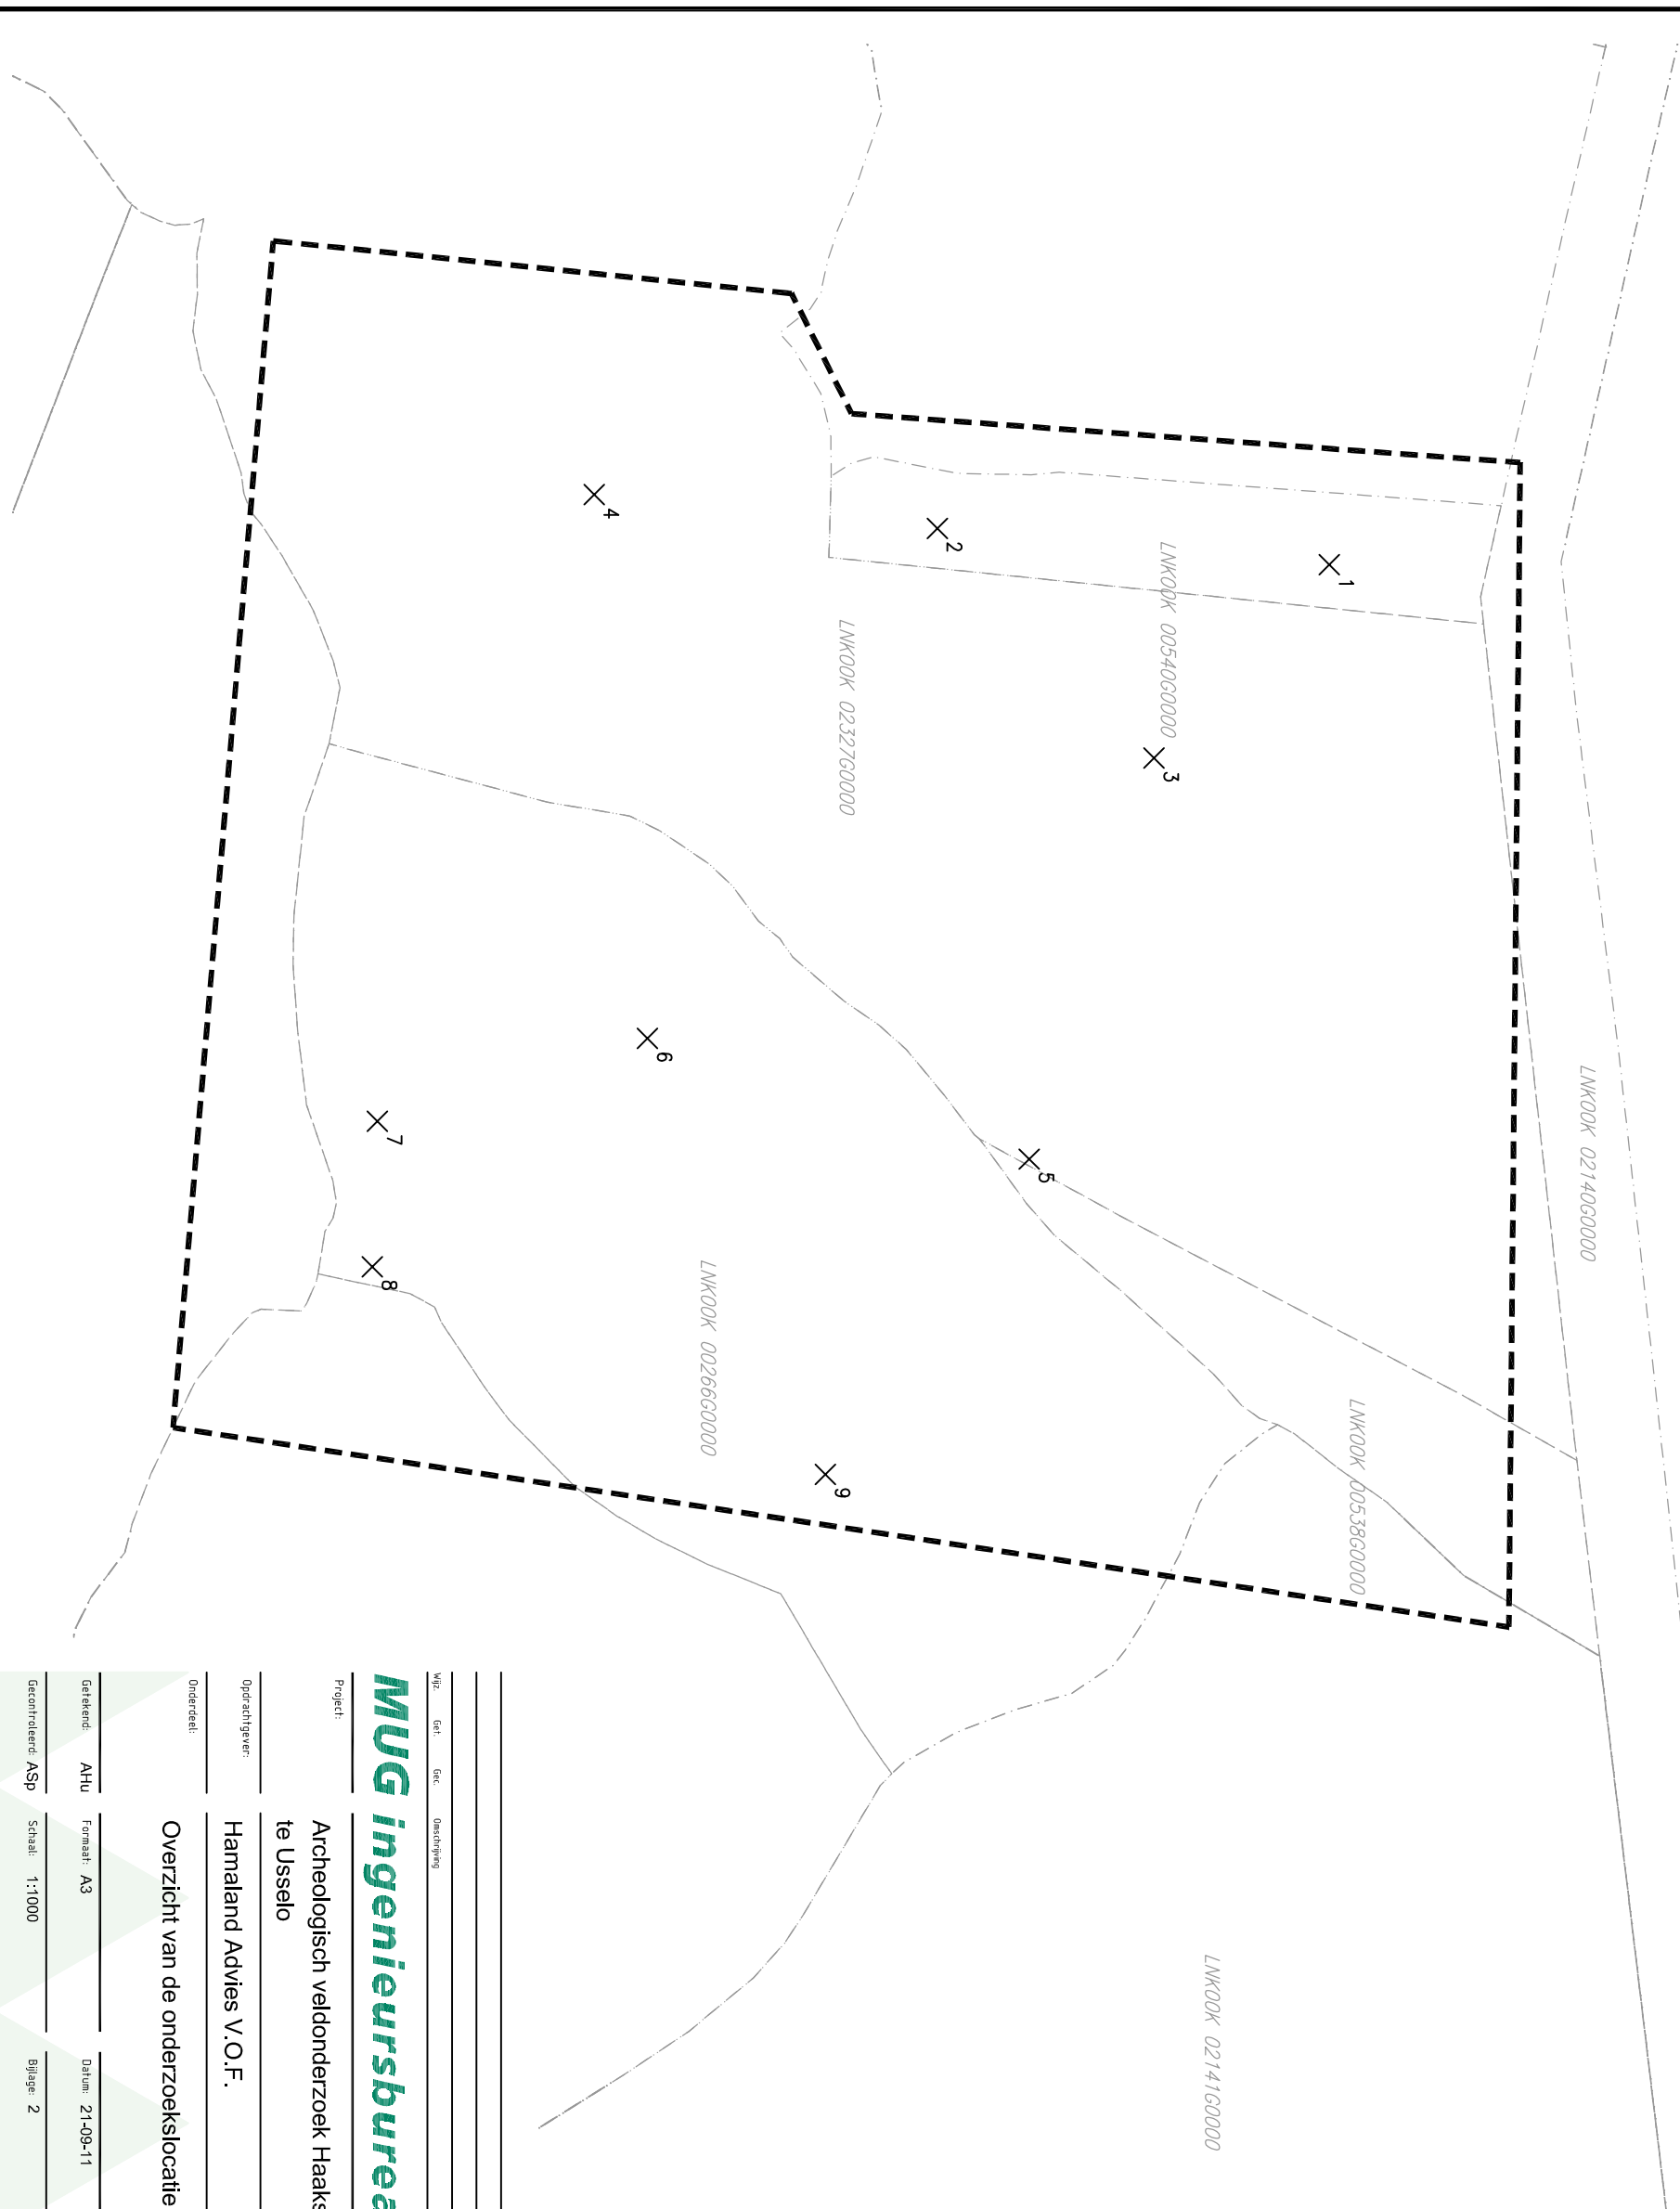MUG ingenieursbureau



MUG
ingenieursbureau

Project: Archeologisch veldonderzoek Haaksbergerstraat 1000 te Usselo

Opdrachtgever: Hamaland Advies V.O.F.

Onderdeel: Overzicht van de onderzoekslocatie met boringen

MUG
Infra
Milieu
Oce-ICT
Archeologie
Geoinformatie

Zaenikelaan 8
Postbus 136
9350 AC, LEEK
Tel. (0594) 55 24 20
Fax. (0594) 55 24 99

Email: info@mug.nl
Internet: www.mug.nl

Getekend:	AHJ	Formaat:	A3	Datum:	21-09-11	Projectnummer:	92082111
Gecontroleerd:	ASP	Schaal:	1:1000	Bijlage:	2		

DEFINITIEF