


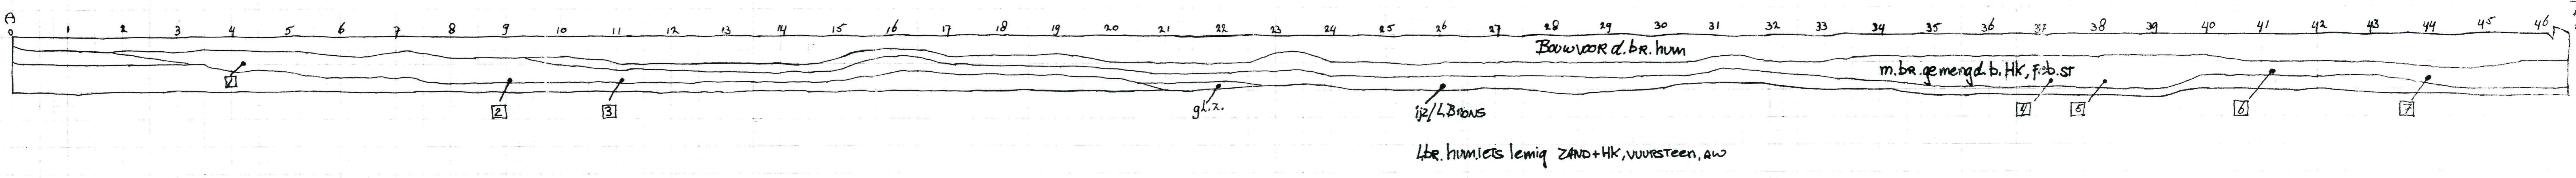


zijkant / zuidkant hoofdveld Asterloo Rekken.




HOOGTEUITLEGGING

Sportpark te Rekken, gemeente Eibergen

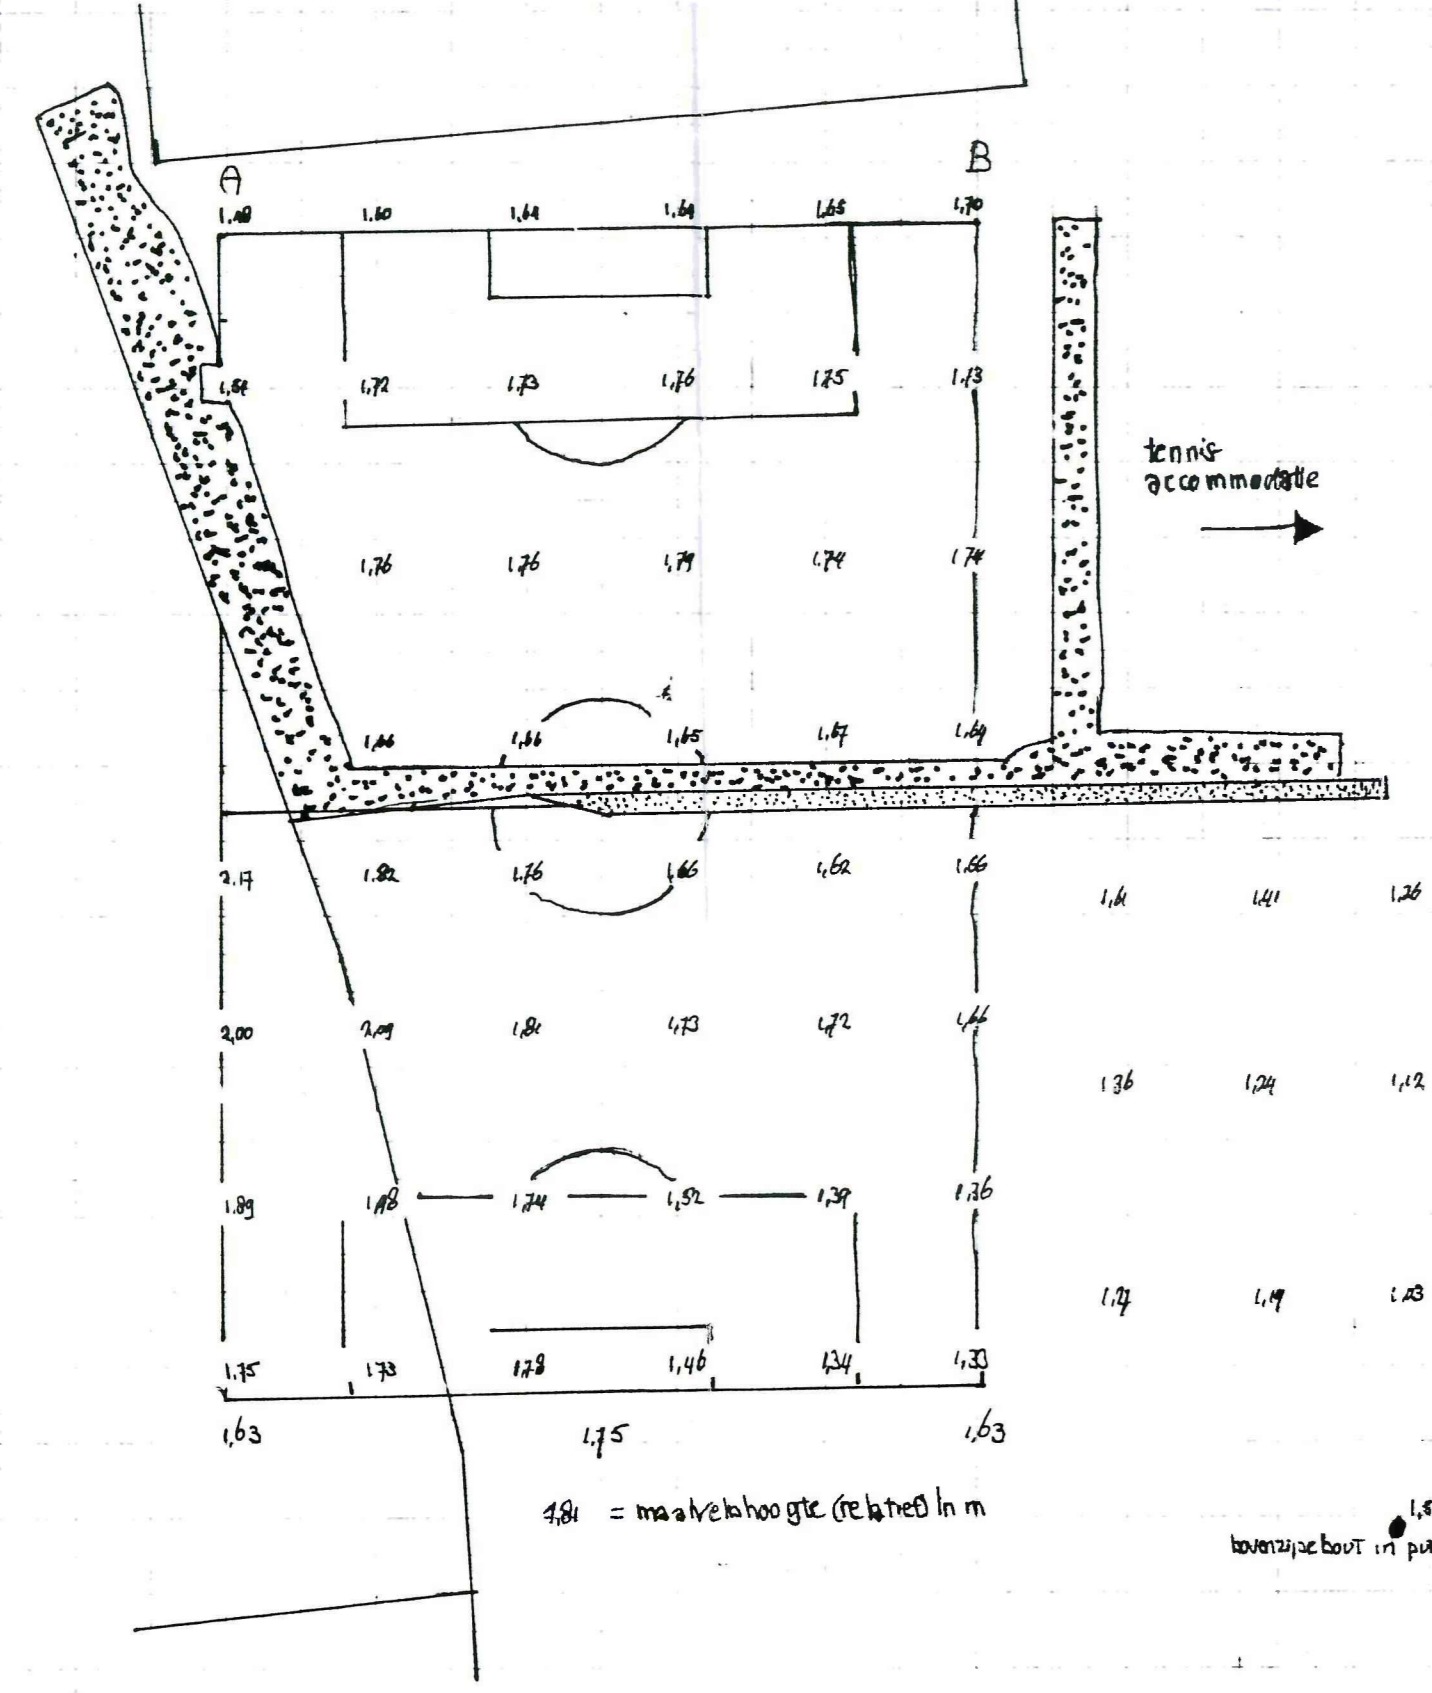

Schakel III

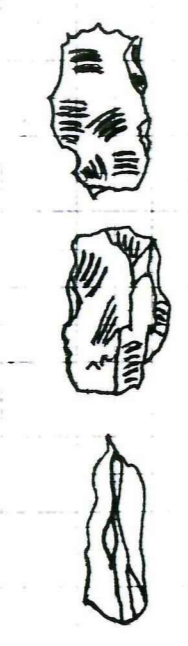

Projectnummer	173112	ABEL	Asterloo	Rekken	
Vondstnummer	---	OP-NV	Categorie	Omschrijving	Datering
1			SVU	Ming 'Levensklei' steenachtig metaal	BROUW/ IJZ
2			SVU	slag	BROUW/ IJZ
3			OPH	2. Middeleeuwen verbrand houtskool	XXX
4			SLAK	Verbrand ijzerstaal	UZ
5			SLAK	ijzerstaal	UZ
6			SVU	Fragment vuursteen	XXX
7			MFE	Uzereen	XXX

Tabel 1: vondstenoverzicht Rekken

Synthegra Archeologie		Project: Asterloo	
Onderwerp: ABEL		Oplechtingsloc: Gemeente Eibergen.	
Schaal: 1:50	Plan: AO	Act: AE	Controle: FK
Datum: 10-10-2003	Plan: 173112-01	Tekening: 1	Projectnr: 173112
Synthegra Archeologie bv, Amelschouwer 10, NL-7951 BT Zehoven 191 60311 tel 77 08			