


LTW00V 00196G0000

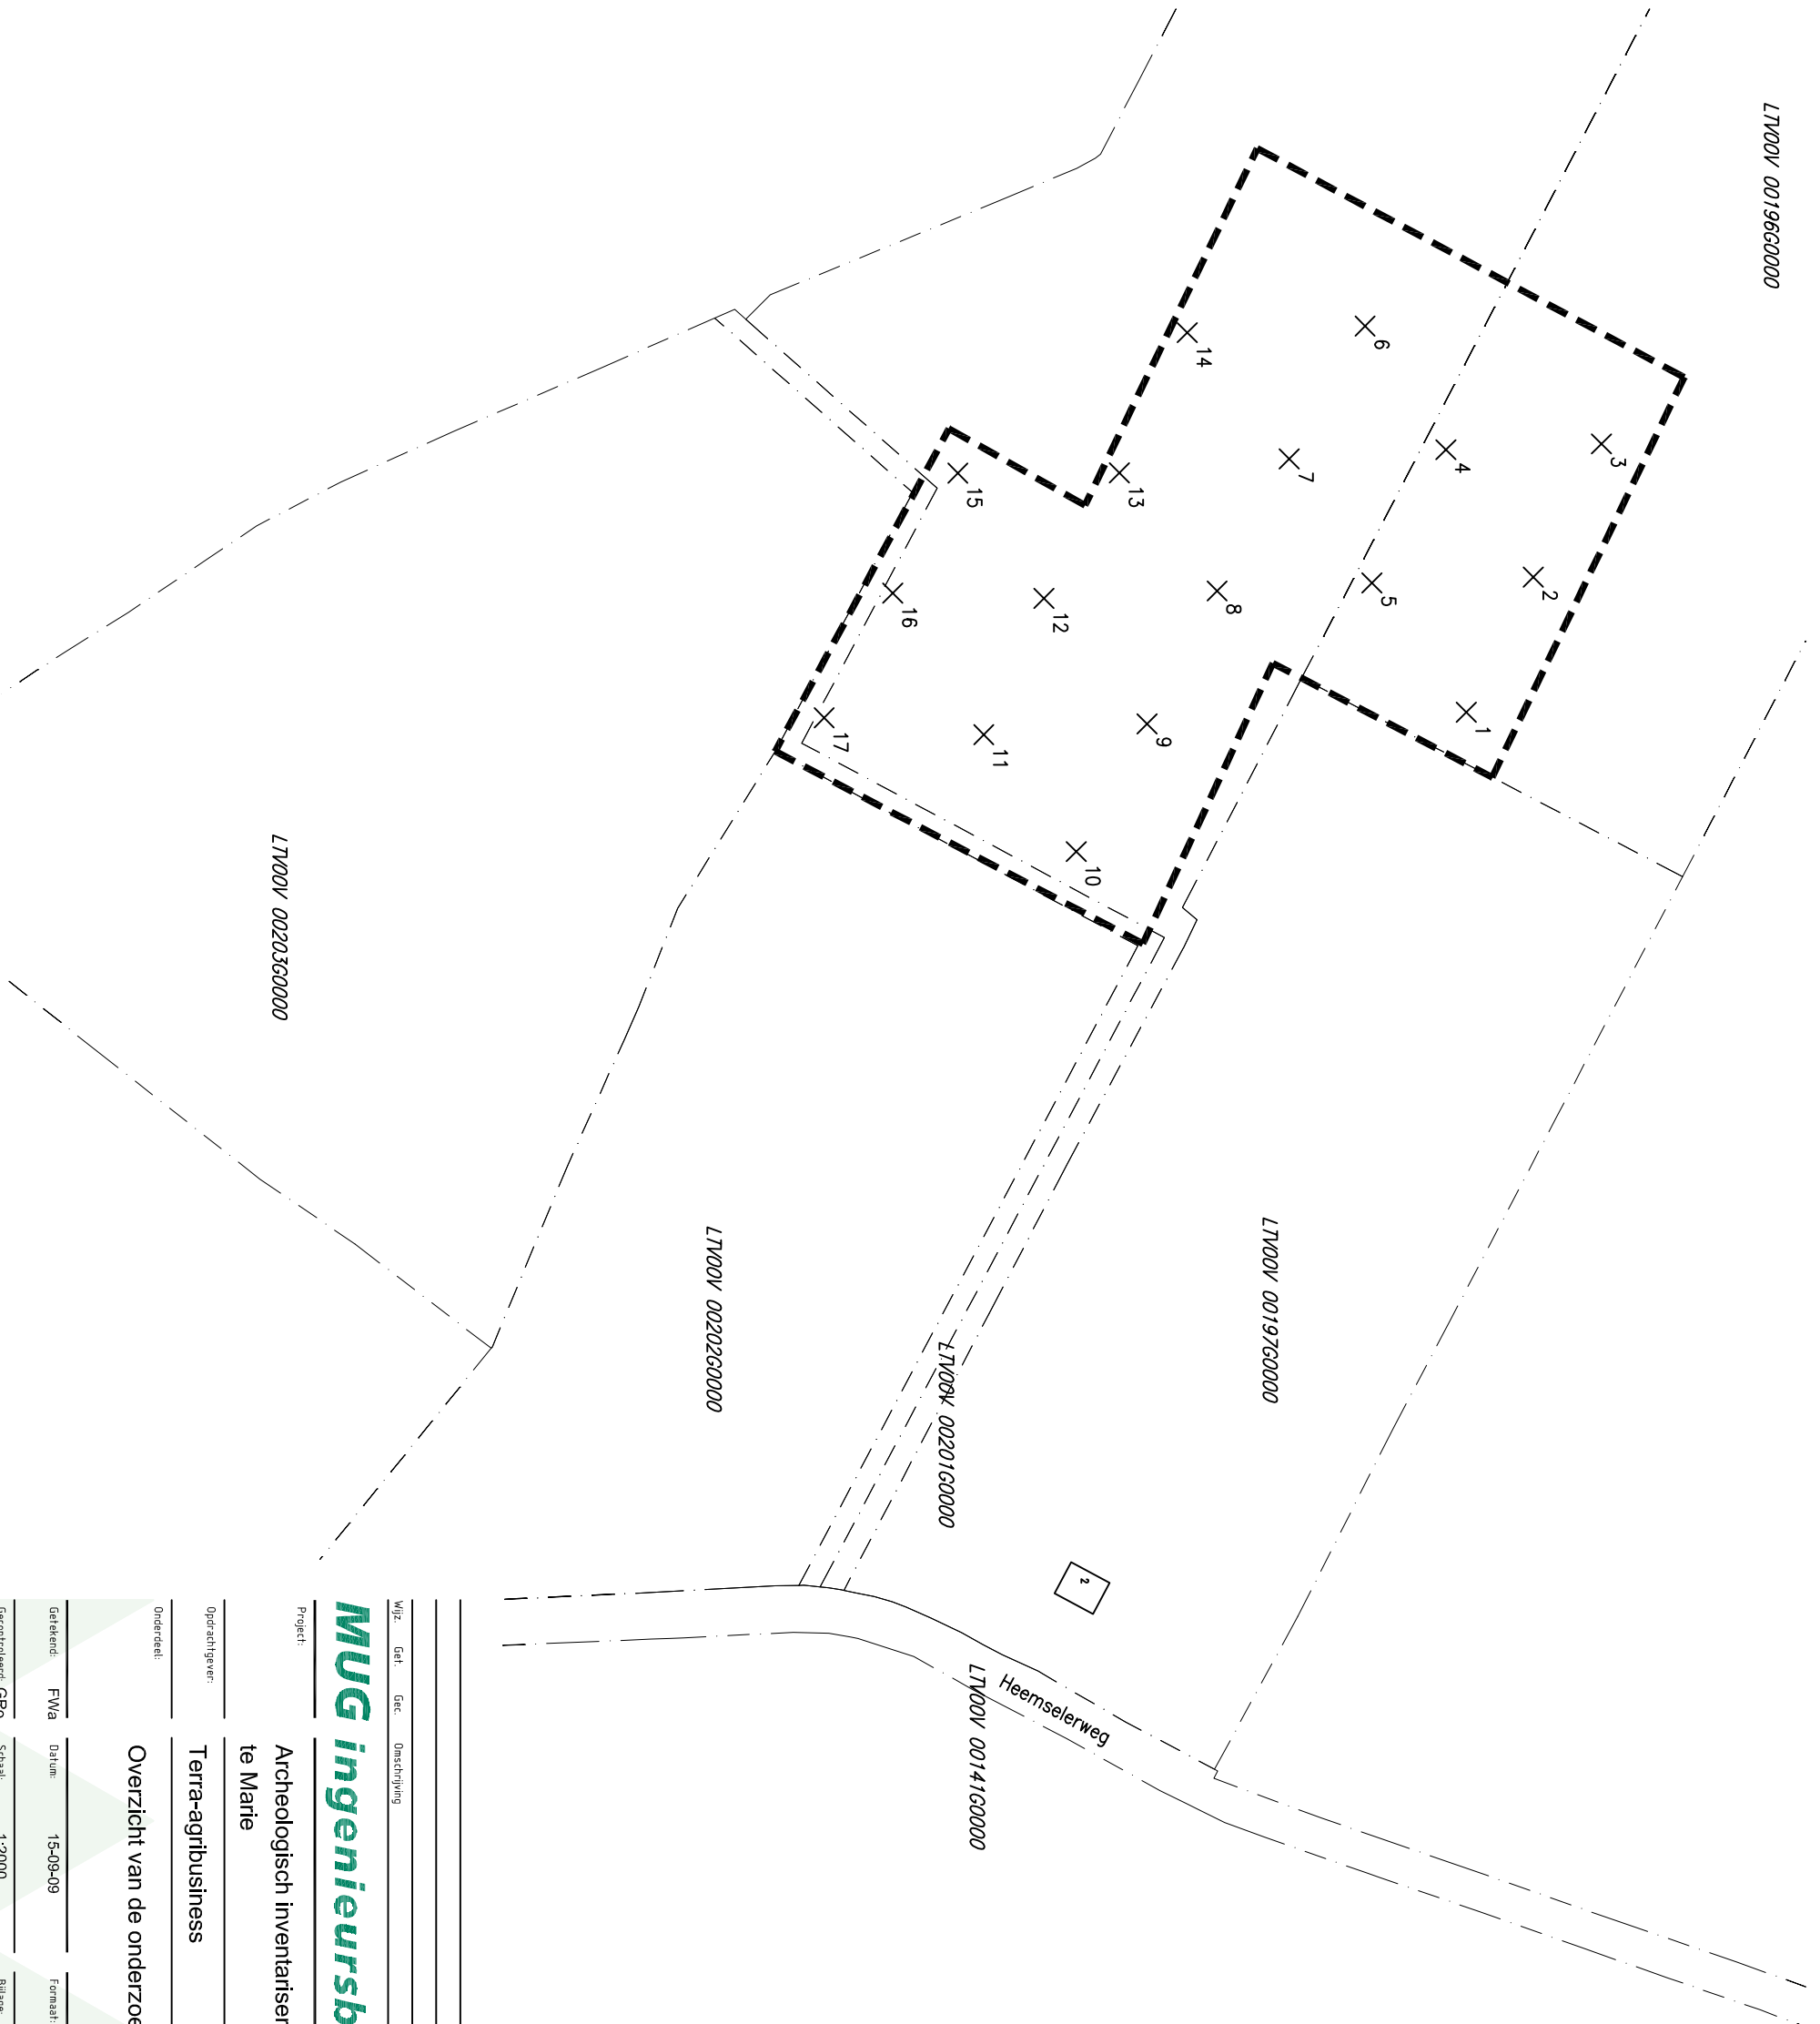

LEGENDA

- werkgrans / grens onderzoekslocatie
 - bestaande bebouwing
 - boring
 - huisnummer
 - kadastrale grens
- 0 100 meter

Wiz.	Get.	Gec.	Omschrijving	Datum
MUG ingenieursbureau				
Intra Milieu Archeologische GEO-informatie				

Project:

Archeologisch inventariserend veldonderzoek aan de Heemselerweg te Marie

Opdrachtgever: Terra-agribusiness

Onderdeel: Overzicht van de onderzoekslocatie

Getekend:	FVA	Datum:	15-09-09	Formaat:	A3	Projectnummer:	93090509
Gecontroleerd:	GRO	Schaal:	1:2000	Bijlage:	2		



Vestiging Groningen
 Zandkeizer 8
 Postbus 30
 9300 AC LEEK
 Tel. (0594) 55 24 20
 Fax. (0594) 55 24 99

Vestiging Friesland
 Draachsterweg 3A
 8936 AA LEEUWARDEN
 Tel. (058) 288 71 00
 Fax. (058) 288 50 65

DEFINITIEF