
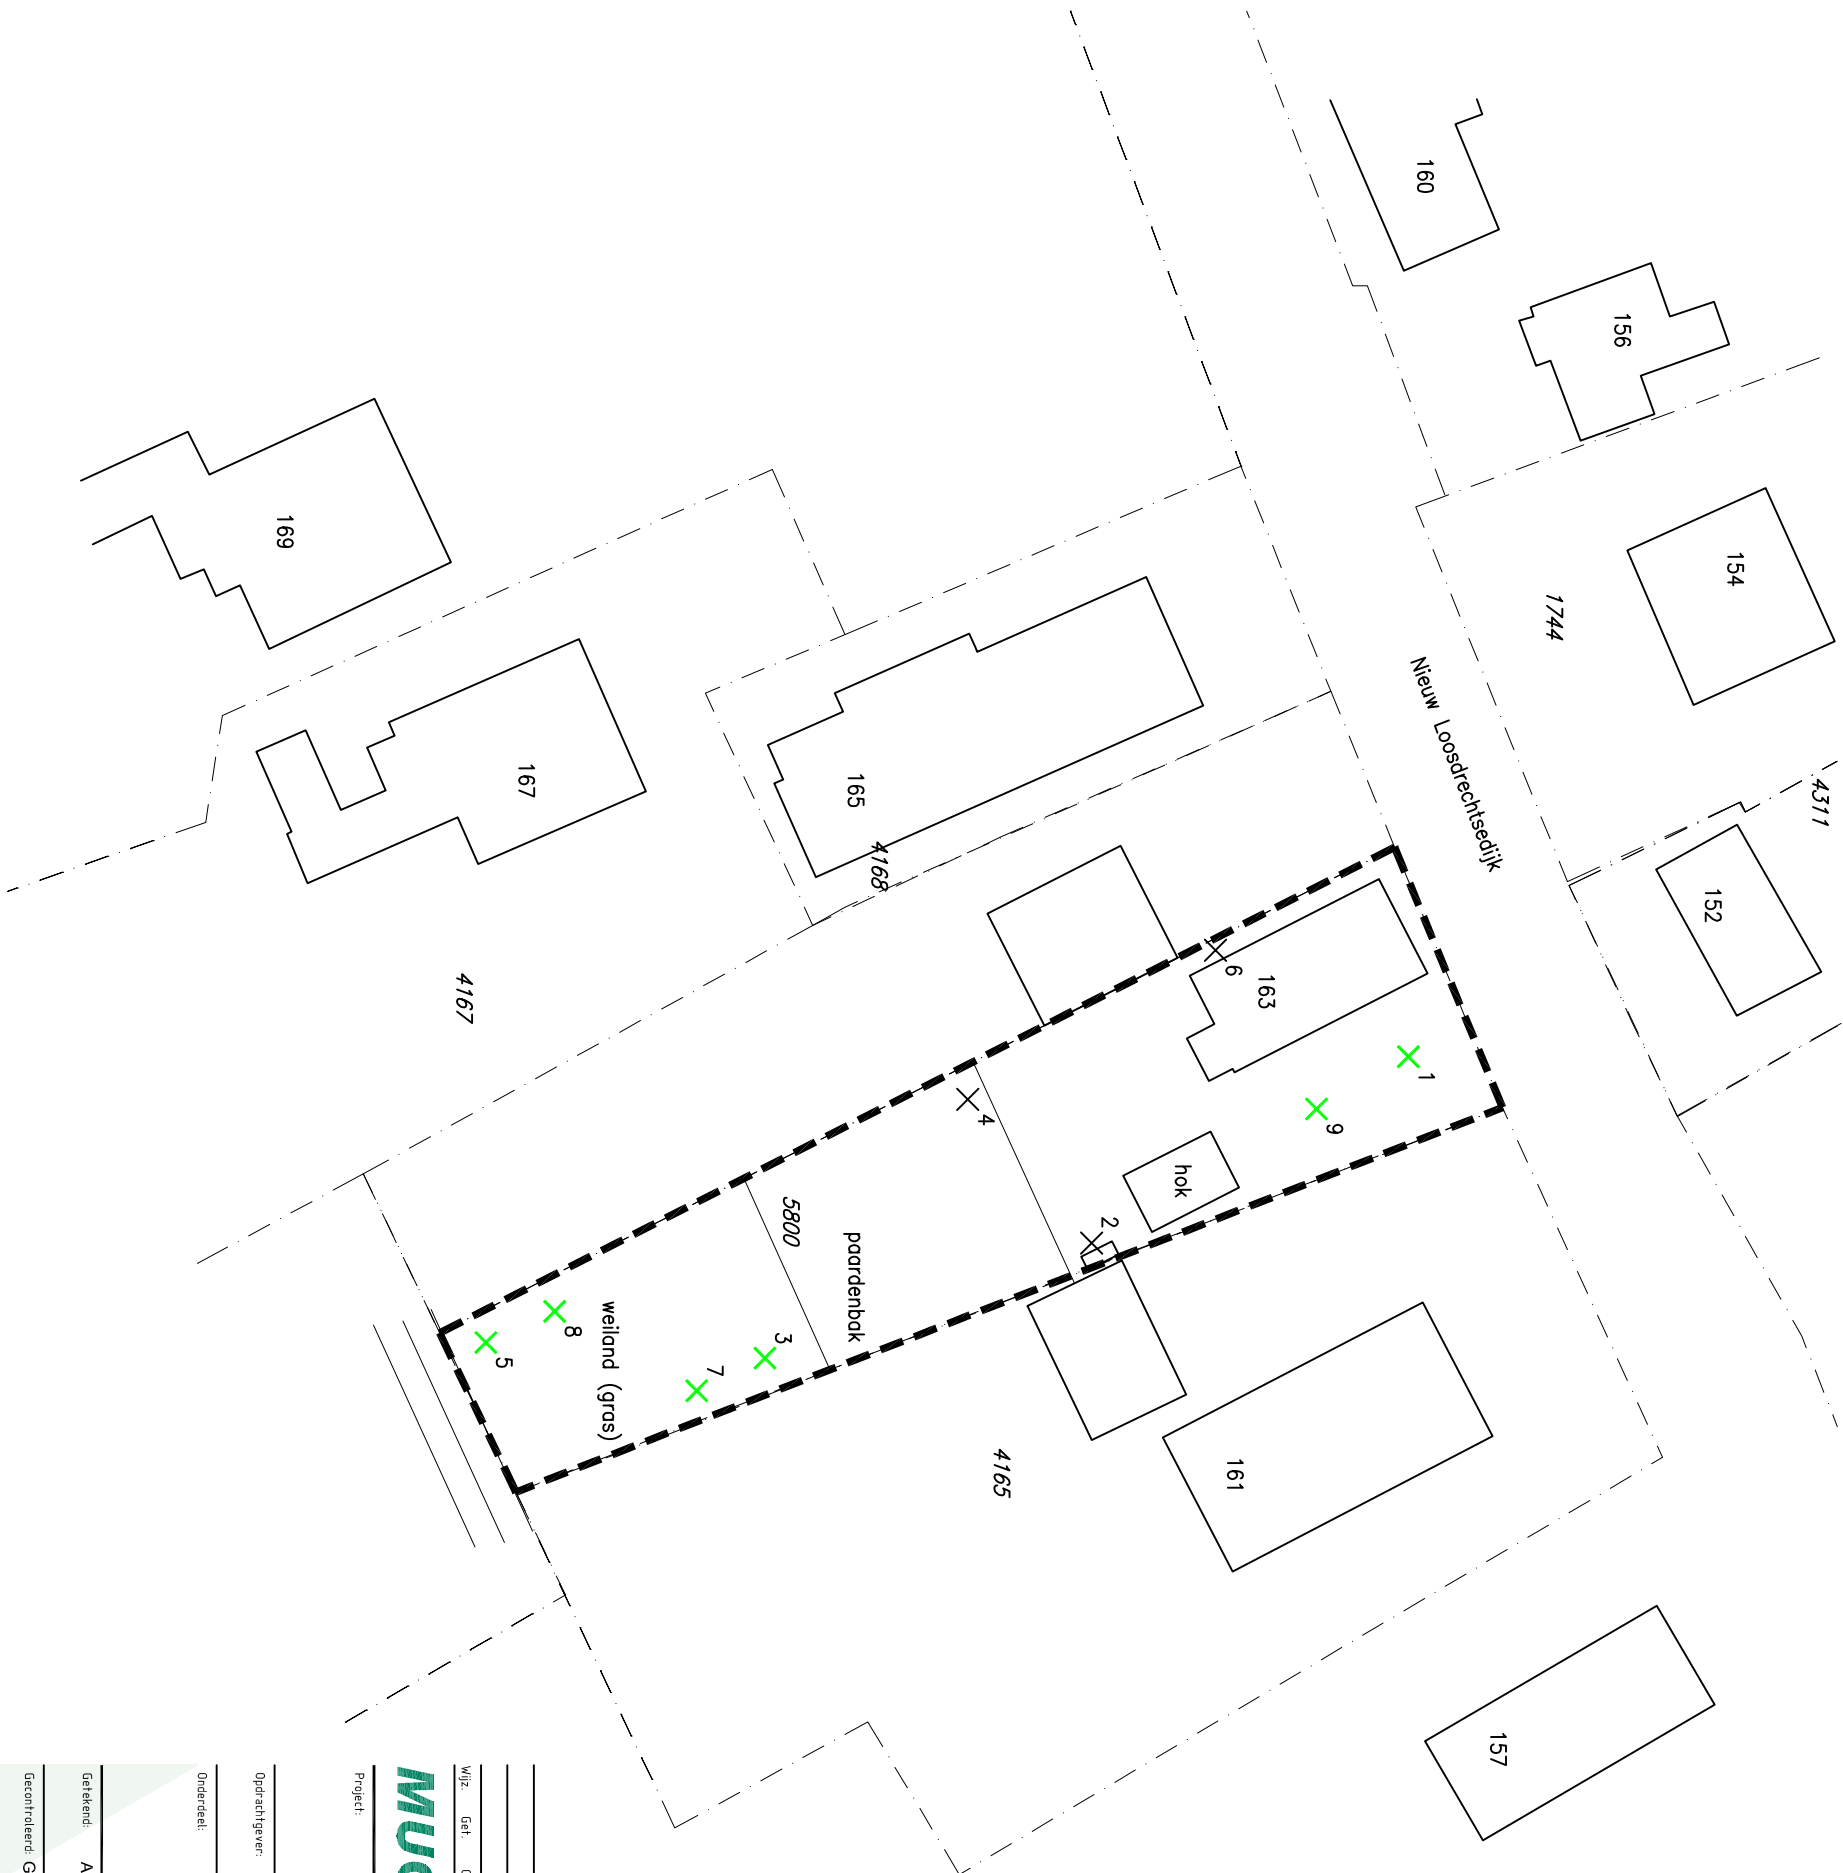


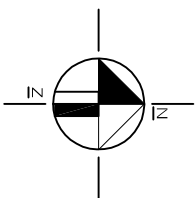

LEGENDA

- X boring met B horizont
- X boring
- 163 bestaande bebouwing
- 163 huisnummer
- 163 kadastrale grens
- 163 kadastraal nummer
- 163 grens onderzoeklocatie

0 25 meter

MUG ingenieursbureau

Infra
Milieu
Archeologie
GEO-informatie

Project:

Archeologisch inventariserend veldonderzoek
Nieuw Loosrechtsedijk 163 te Loosdrecht

Opdrachtgever:

Kapelle Onroerend goed

Onderdeel:

Overzicht van de onderzoekslocatie

Getekend:	AHlu	Datum:	27-11-09	Formaat:	420 x 297	Projectnummer:	93088209
Gecontroleerd:	GRO	Schaal:	1:500	Bijlage:	2		

MUG
ingenieursbureau

Vestiging Groningen
Zethenkade 8
9350 AC LEEK
Tel. (0594) 55 24 20
Fax. (0594) 55 24 99

Vestiging Friesland
Draechsterweg 3A
8936 AA LEEUWARDEN
Tel. (0581) 288 71 00
Fax. (0581) 288 50 65

E-mail
info@mug.nl
Internet
www.mug.nl