


3-162-51

C  
Bado de el Rio que se debe fortificar y elebar con  
Zampados y estacadas segun se demuestra en la letra  
C para defensa de el Puerto y Angulo  
Soldo de esta Obra

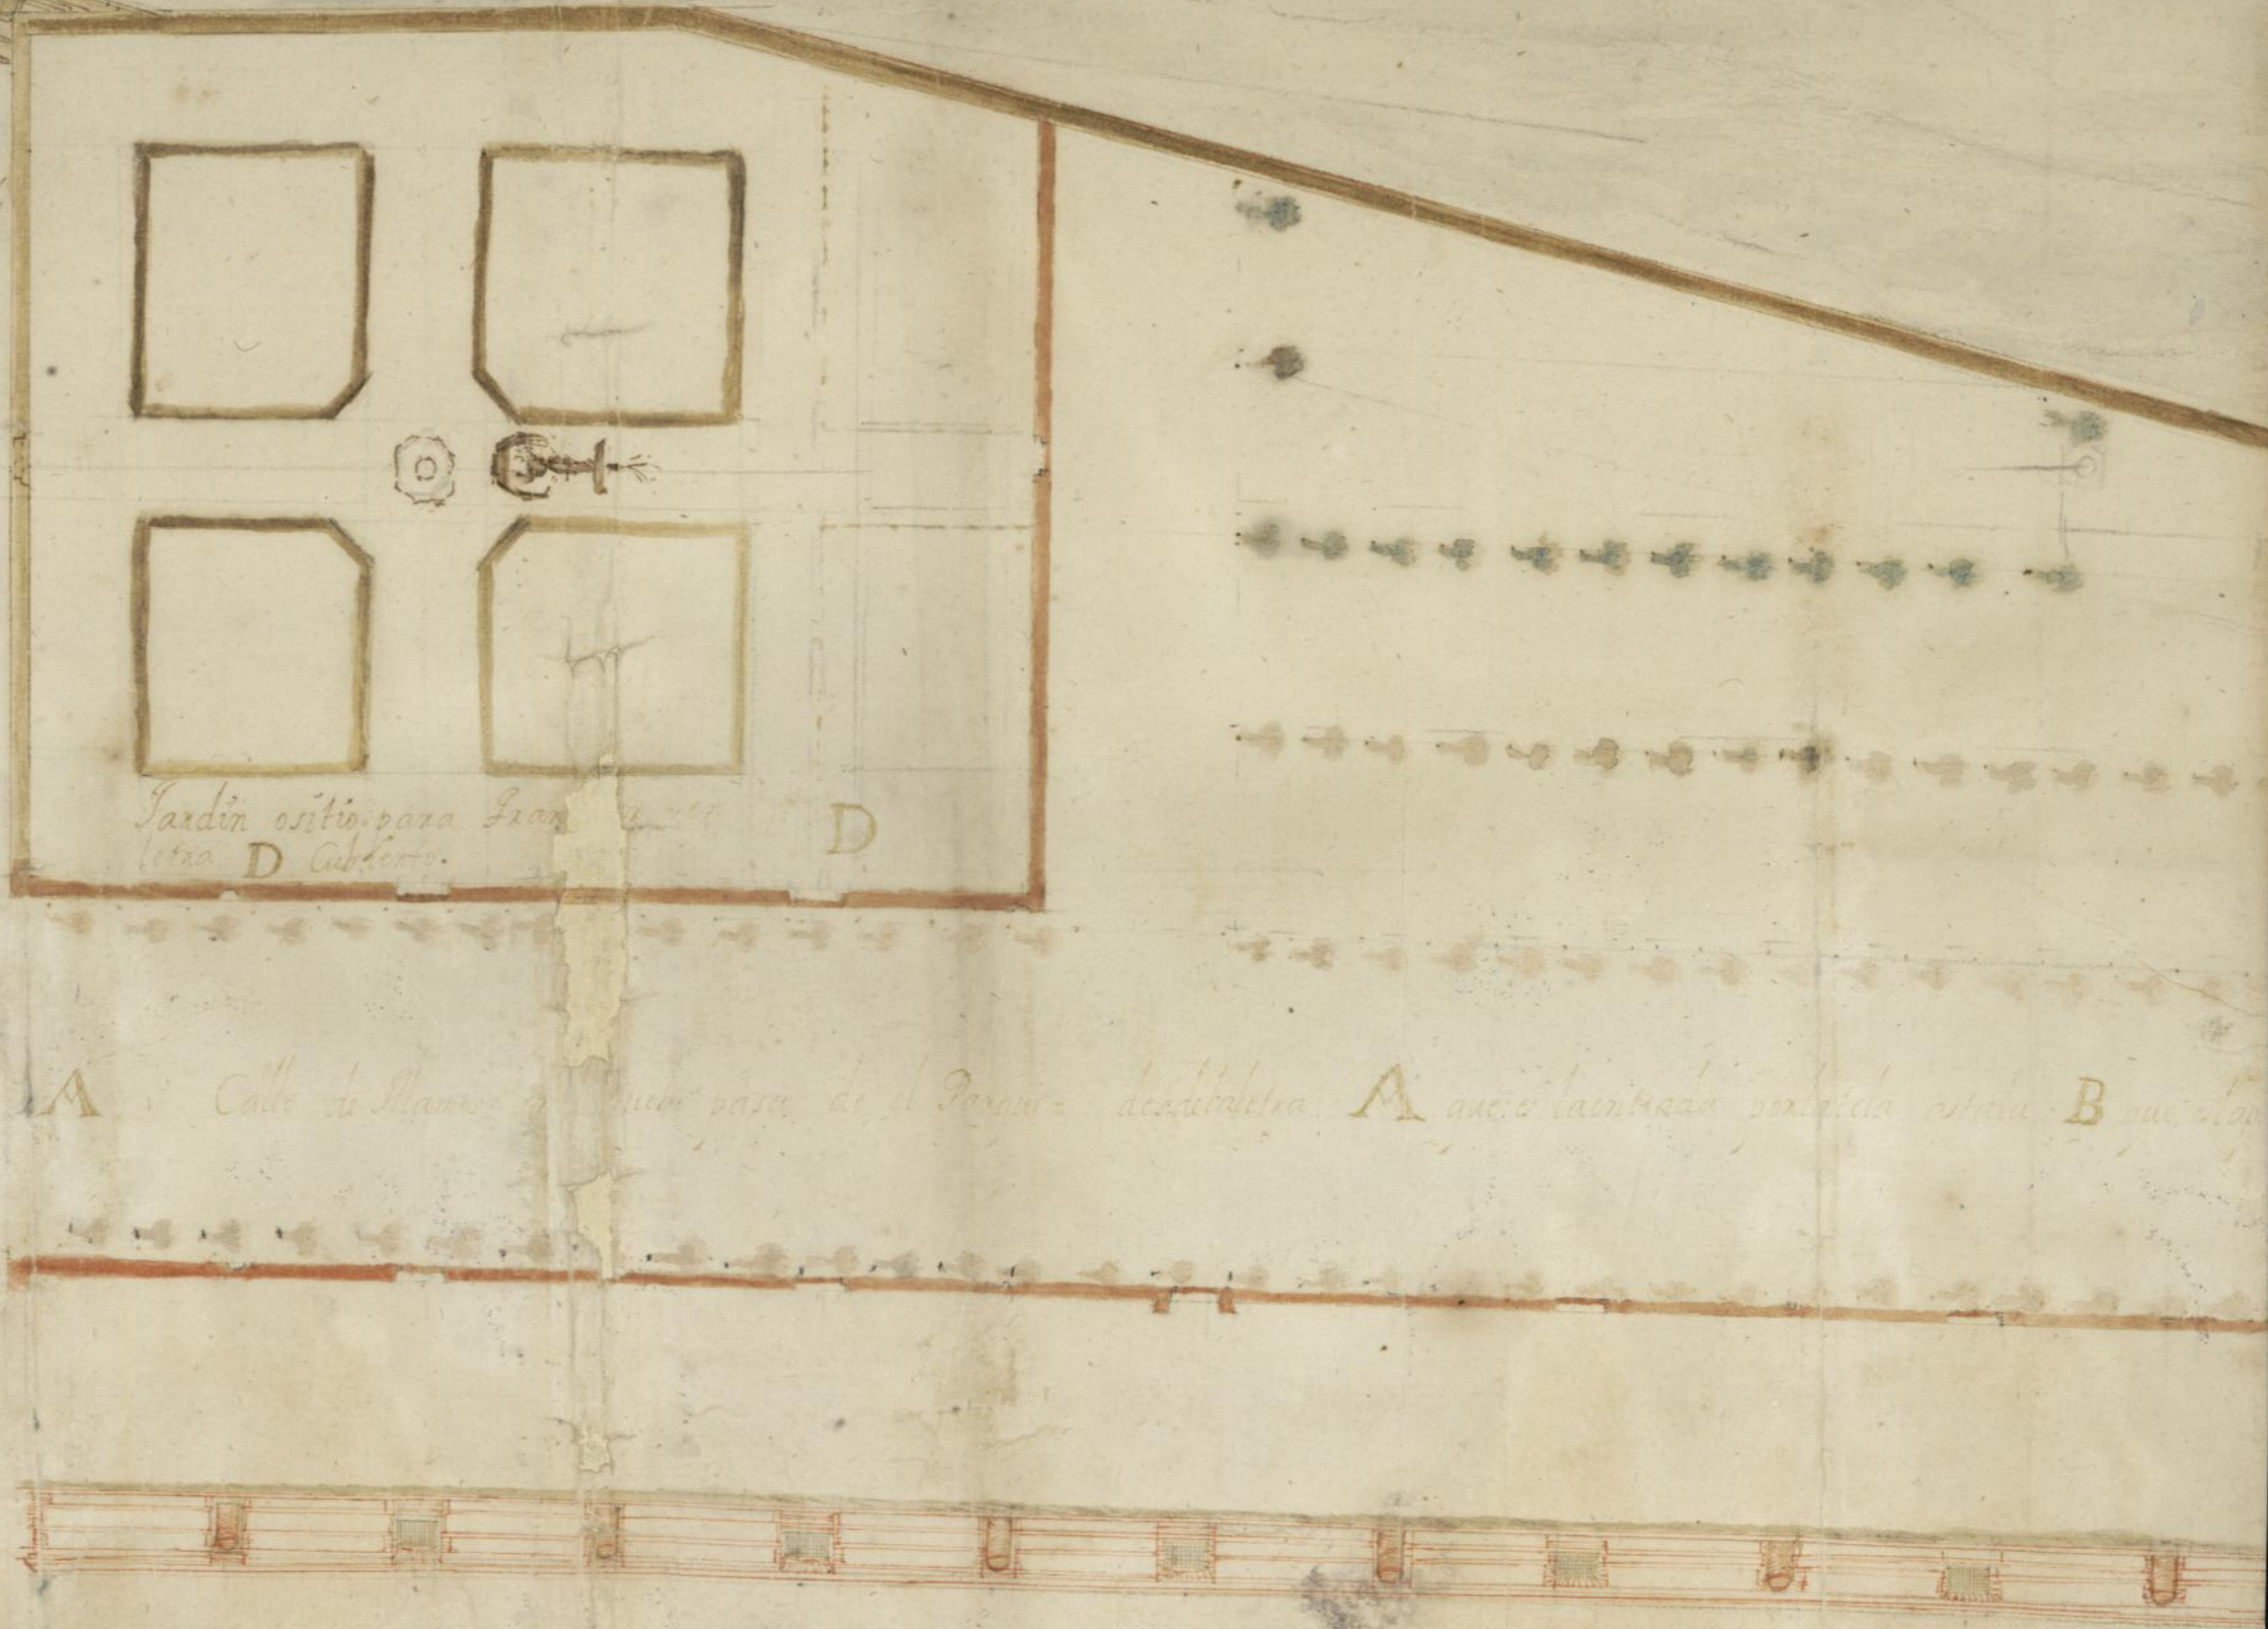


Jardin oritio para Gran ... D  
letra D cubierta.

A Calle de M... de el Parque desde la letra A que es la entrada por la izquierda B que es la...



15-291-3

11/30  
90  
30 Baras

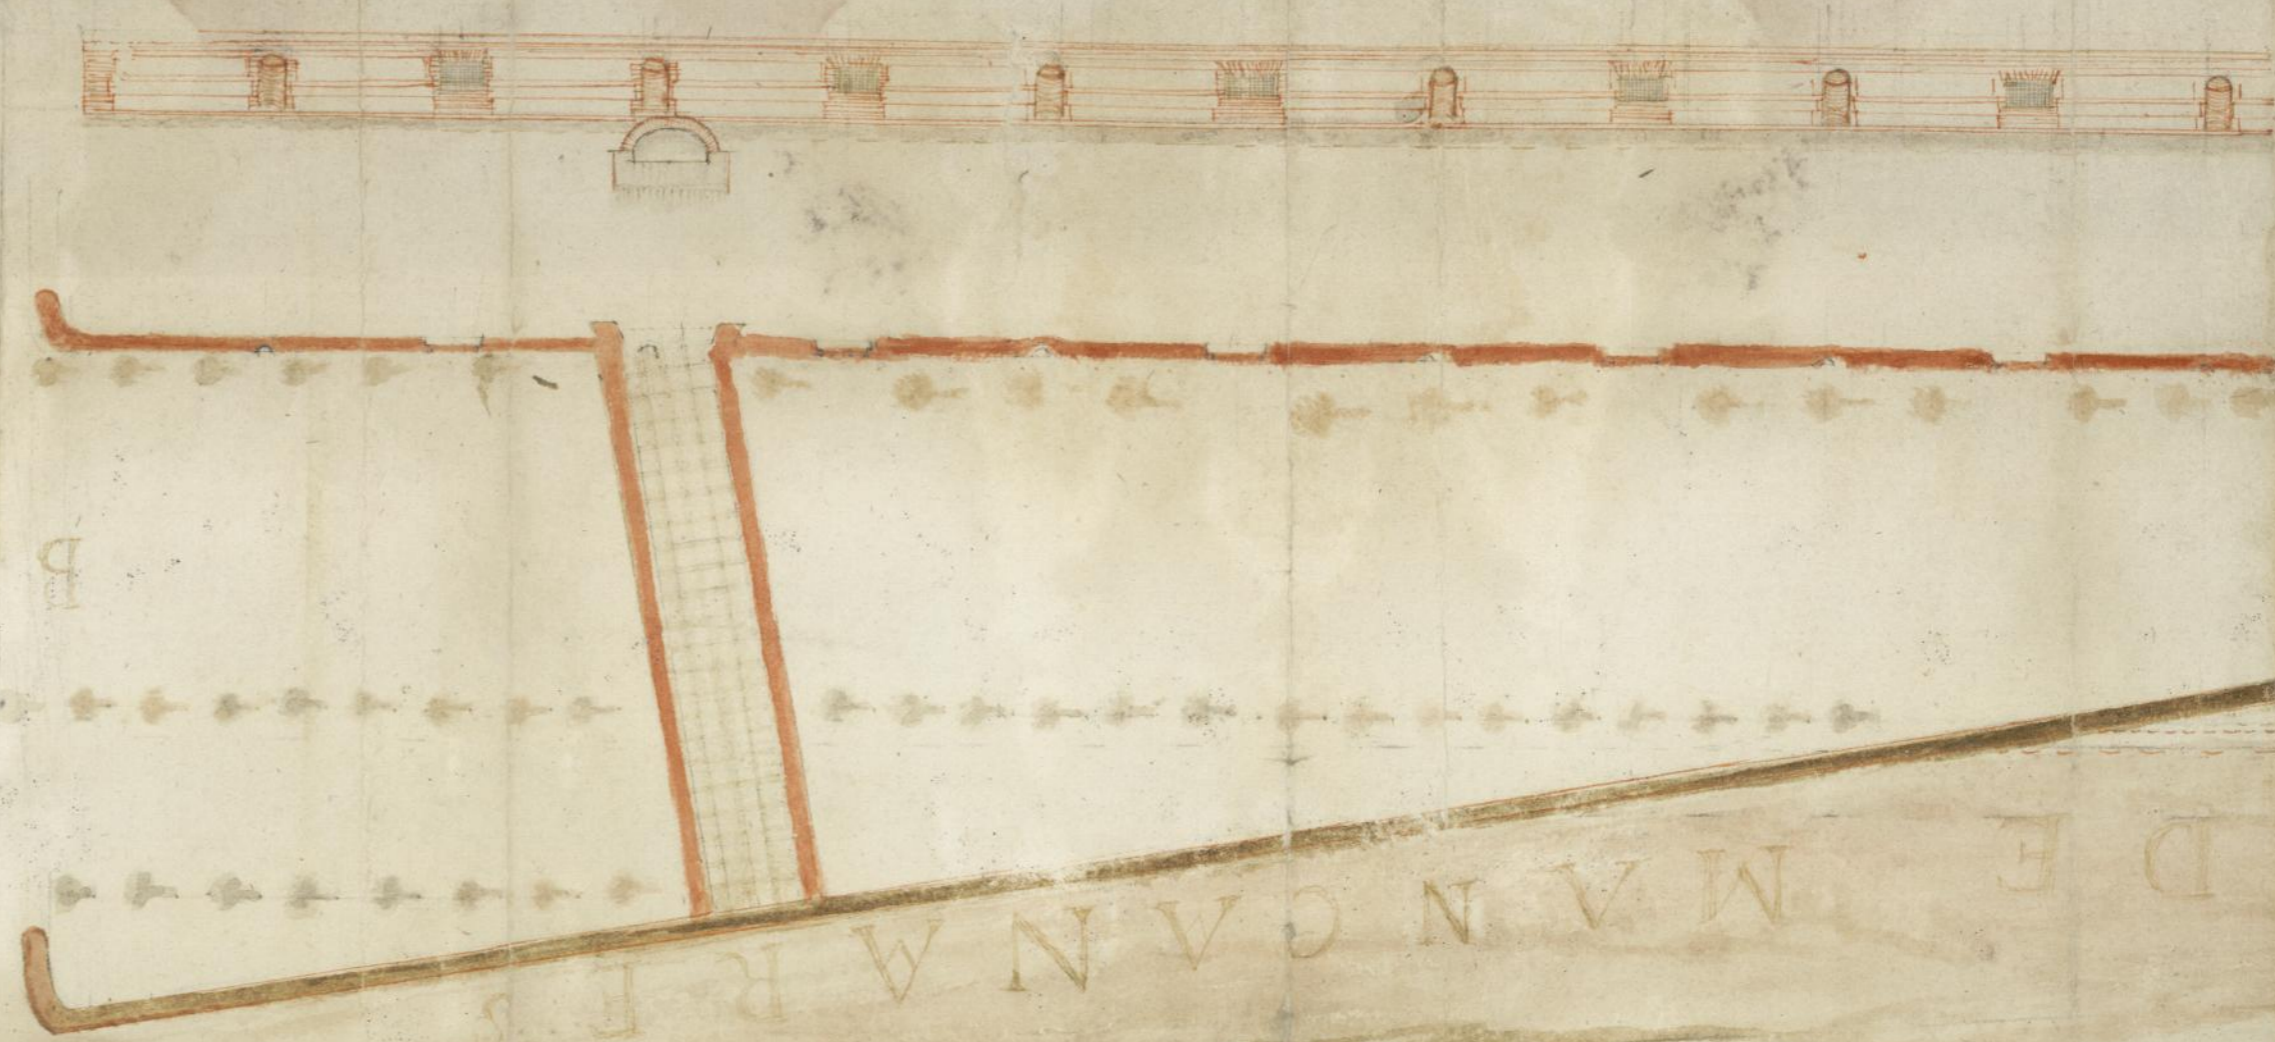



3-162-51

15  
m

aunque con el p<sup>o</sup> no hallaran  
los p<sup>o</sup> que quedan en los arboles  
assi esclusa el sumo de la pared

Ordinar  


en esta forma para que se vea la situacion de las paredes

R Y B B E R A