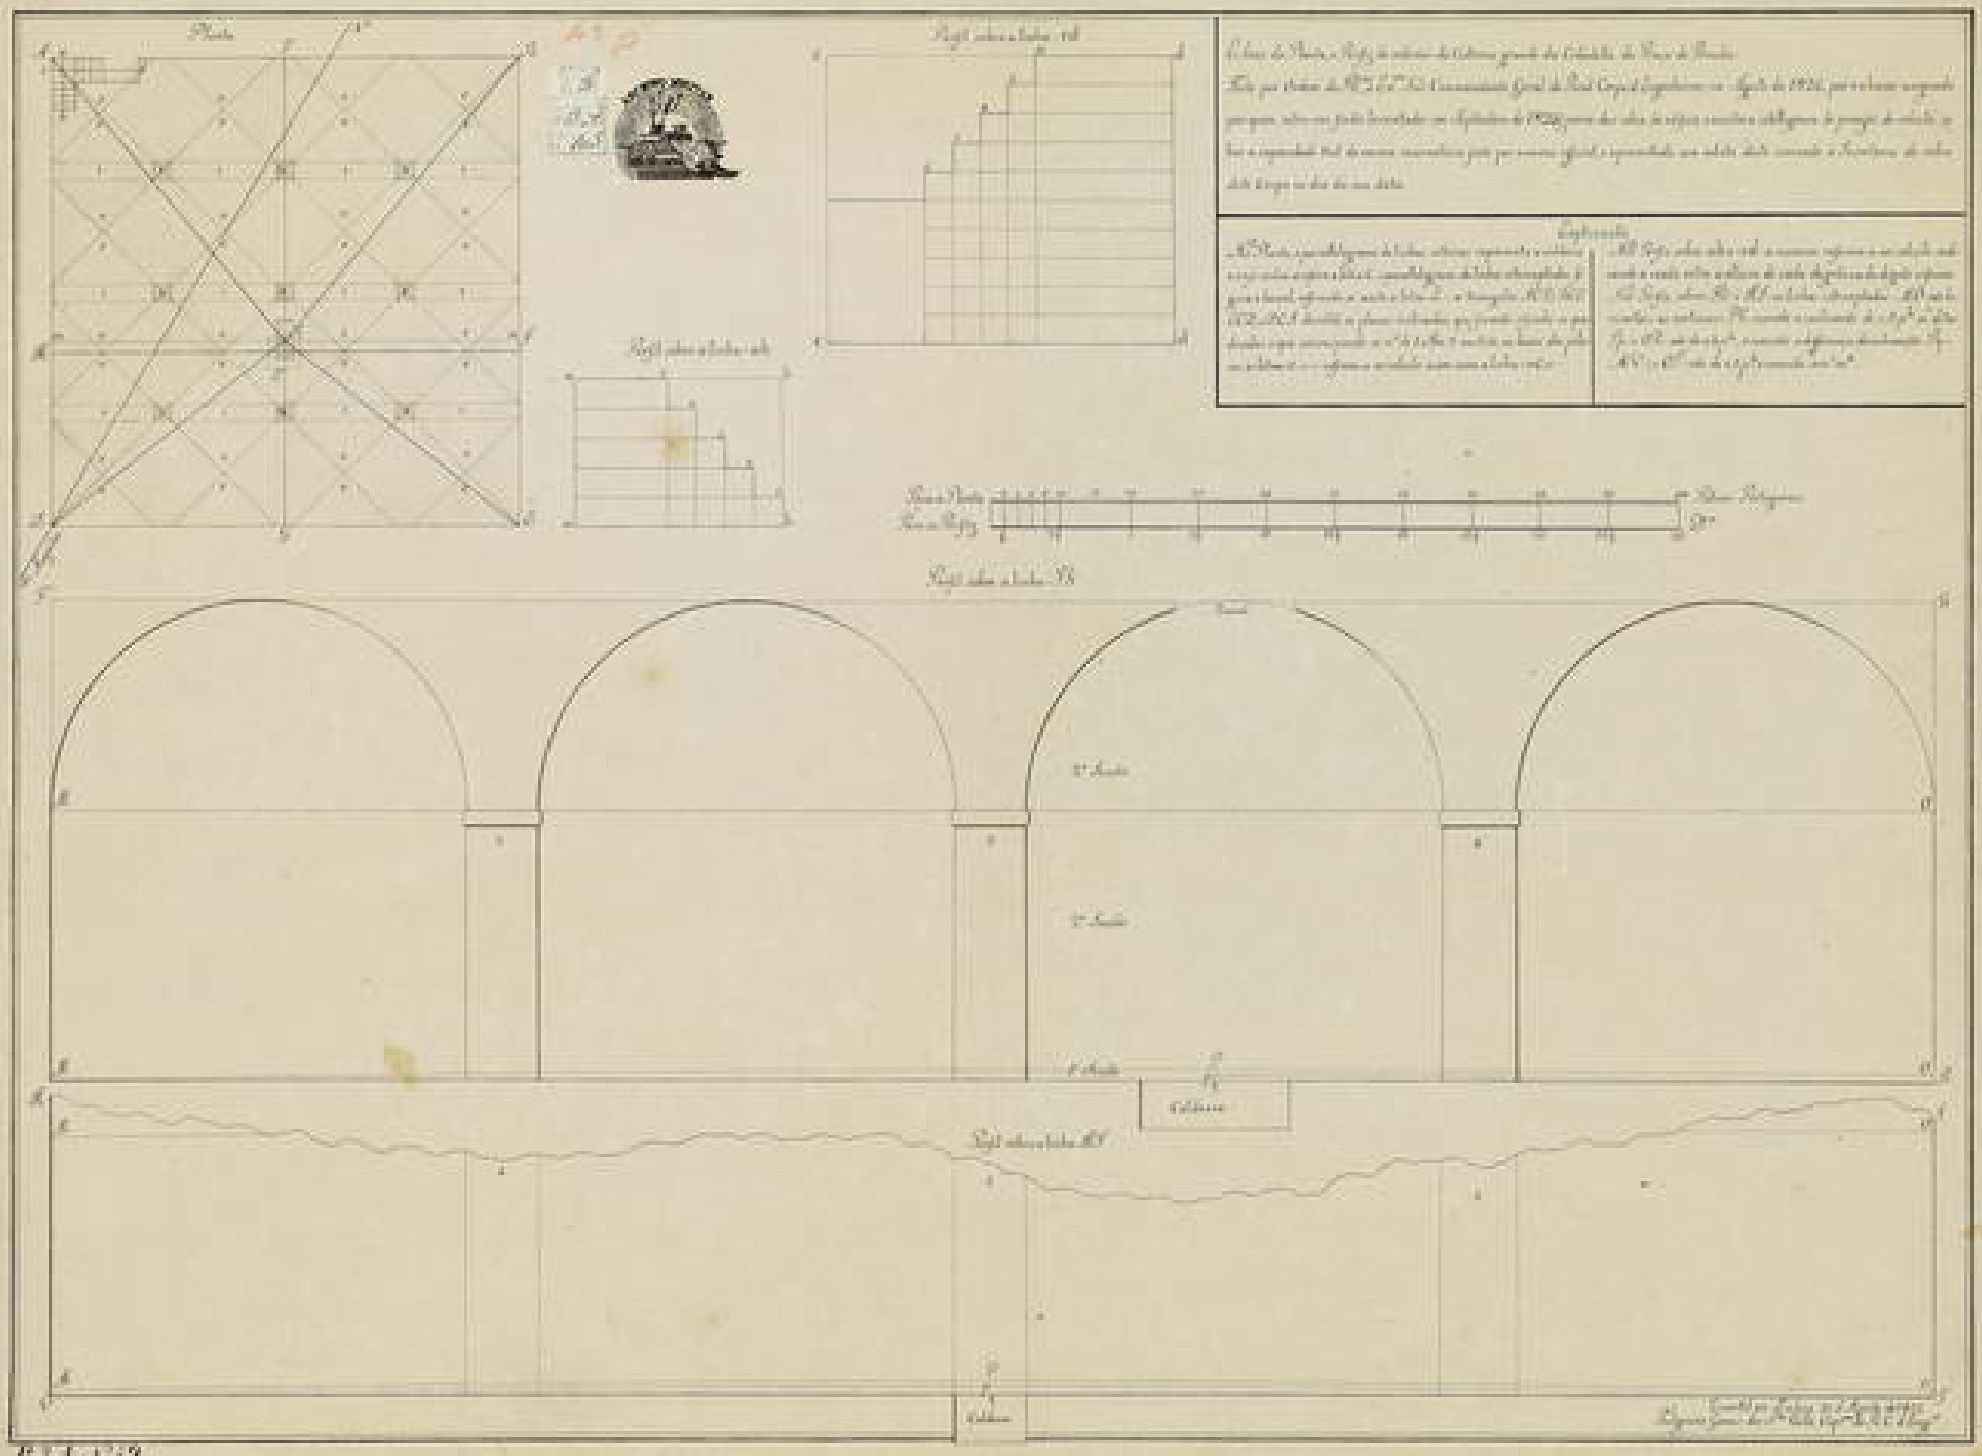
Planta
Corte sobre a linha 1 a 8
Corte sobre a linha 1 a 8
Corte sobre a linha 1 a 8