



TABEL OVERZICHT VELDWAARNEMINGEN

Opdrachtgever : LTO Noord Advies
Projectnaam : Hijken
Projectnummer : 2006-06/16
Projectlocatie : Beilerstraat

Meetpunt	Traject (cm-mv)	Grondsoort	Kleur	Bijzonderheden(mate)	Geur(sterkte)
1 Boring	0 - 40	ZAND matig fijn , zwak siltig,	10YR2/3 zwart	Met geel zand	
	40 - 85	ZAND matig fijn , zwak siltig,	10YR5/4 lbruin	Bouwvoor C-horizont	
2 Boring	0 - 40	ZAND matig fijn , zwak siltig,	10YR2/3 zwart	Bouwvoor	Sterk
	40 - 50	ZAND matig fijn , zwak siltig,	5YR3/2 dbruin	Verstoord B-horizont	
	50 - 60	ZAND matig fijn , zwak siltig,	7.5YR3/4 dbruin	BC-horizont	
	60 - 70	ZAND matig fijn , zwak siltig,	10YR4/6 bruin	C-horizont	
	70 - 75	LEEM, sterk zandig	10YR5/2 lbruin	Keileem	
3 Boring	0 - 35	ZAND matig fijn , zwak siltig,	10YR2/3 zwart	Bouwvoor	
	35 - 50	ZAND matig fijn , zwak siltig,	7.5YR3/4 dbruin	BC-horizont Verstoord Steentjes	
	50 - 65	LEEM, sterk zandig	10YR5/2 lbruin	Keileem	
4 Boring	0 - 40	ZAND matig fijn , zwak siltig,	10YR2/3 zwart	Met geel zand	
	40 - 45	ZAND matig fijn , zwak siltig,	10YR6/2 lbruin	Bouwvoor Verstoord C-horizont	
	45 - 60	LEEM, sterk zandig	10YR5/2 lbruin	Keileem	
5 Boring	0 - 30	ZAND matig fijn , zwak siltig,	10YR2/3 zwart	Bouwvoor	
	30 - 35	ZAND matig fijn , zwak siltig,	10YR6/2 lbruin	Met geel zand C-horizont	
	35 - 45	LEEM, sterk zandig	10YR5/2 lbruin	Keileem	
6 Boring	0 - 45	ZAND matig fijn , zwak siltig,	10YR2/3 zwart	Met geel zand	
	45 - 55	ZAND matig fijn , zwak siltig,	7.5YR3/4 dbruin	Bouwvoor Vermengd BC-horizont	
	55 - 75	LEEM, sterk zandig	10YR5/2 lbruin	Keileem	
7 Boring	0 - 35	ZAND matig fijn , zwak siltig,	10YR2/3 zwart	Met geel zand	
	35 - 45	ZAND matig fijn , zwak siltig,	10YR6/2 lbruin	Bouwvoor Verstoord C-horizont	
	45 - 65	LEEM, sterk zandig	10YR5/2 lbruin	Keileem	
8 Boring	0 - 30	ZAND matig fijn , zwak siltig,	10YR2/3 zwart	Bouwvoor	
	30 - 55	ZAND matig fijn , zwak siltig,	7.5YR3/4 dbruin	Vermengd BC-horizont	
	55 - 70	LEEM, sterk zandig	10YR5/2 lbruin	Keileem	
9 Boring	0 - 25	ZAND matig fijn , zwak siltig,	10YR2/3 zwart	Bouwvoor	
	25 - 45	ZAND matig fijn , zwak siltig,	7.5YR3/4 dbruin	BC-horizont Verstoord Steentjes	Sterk
	45 - 65	ZAND matig fijn , zwak siltig,	7.5YR3/4 dbruin	BC-horizont	
	65 - 70	LEEM, sterk zandig	10YR5/2 lbruin	Keileem	

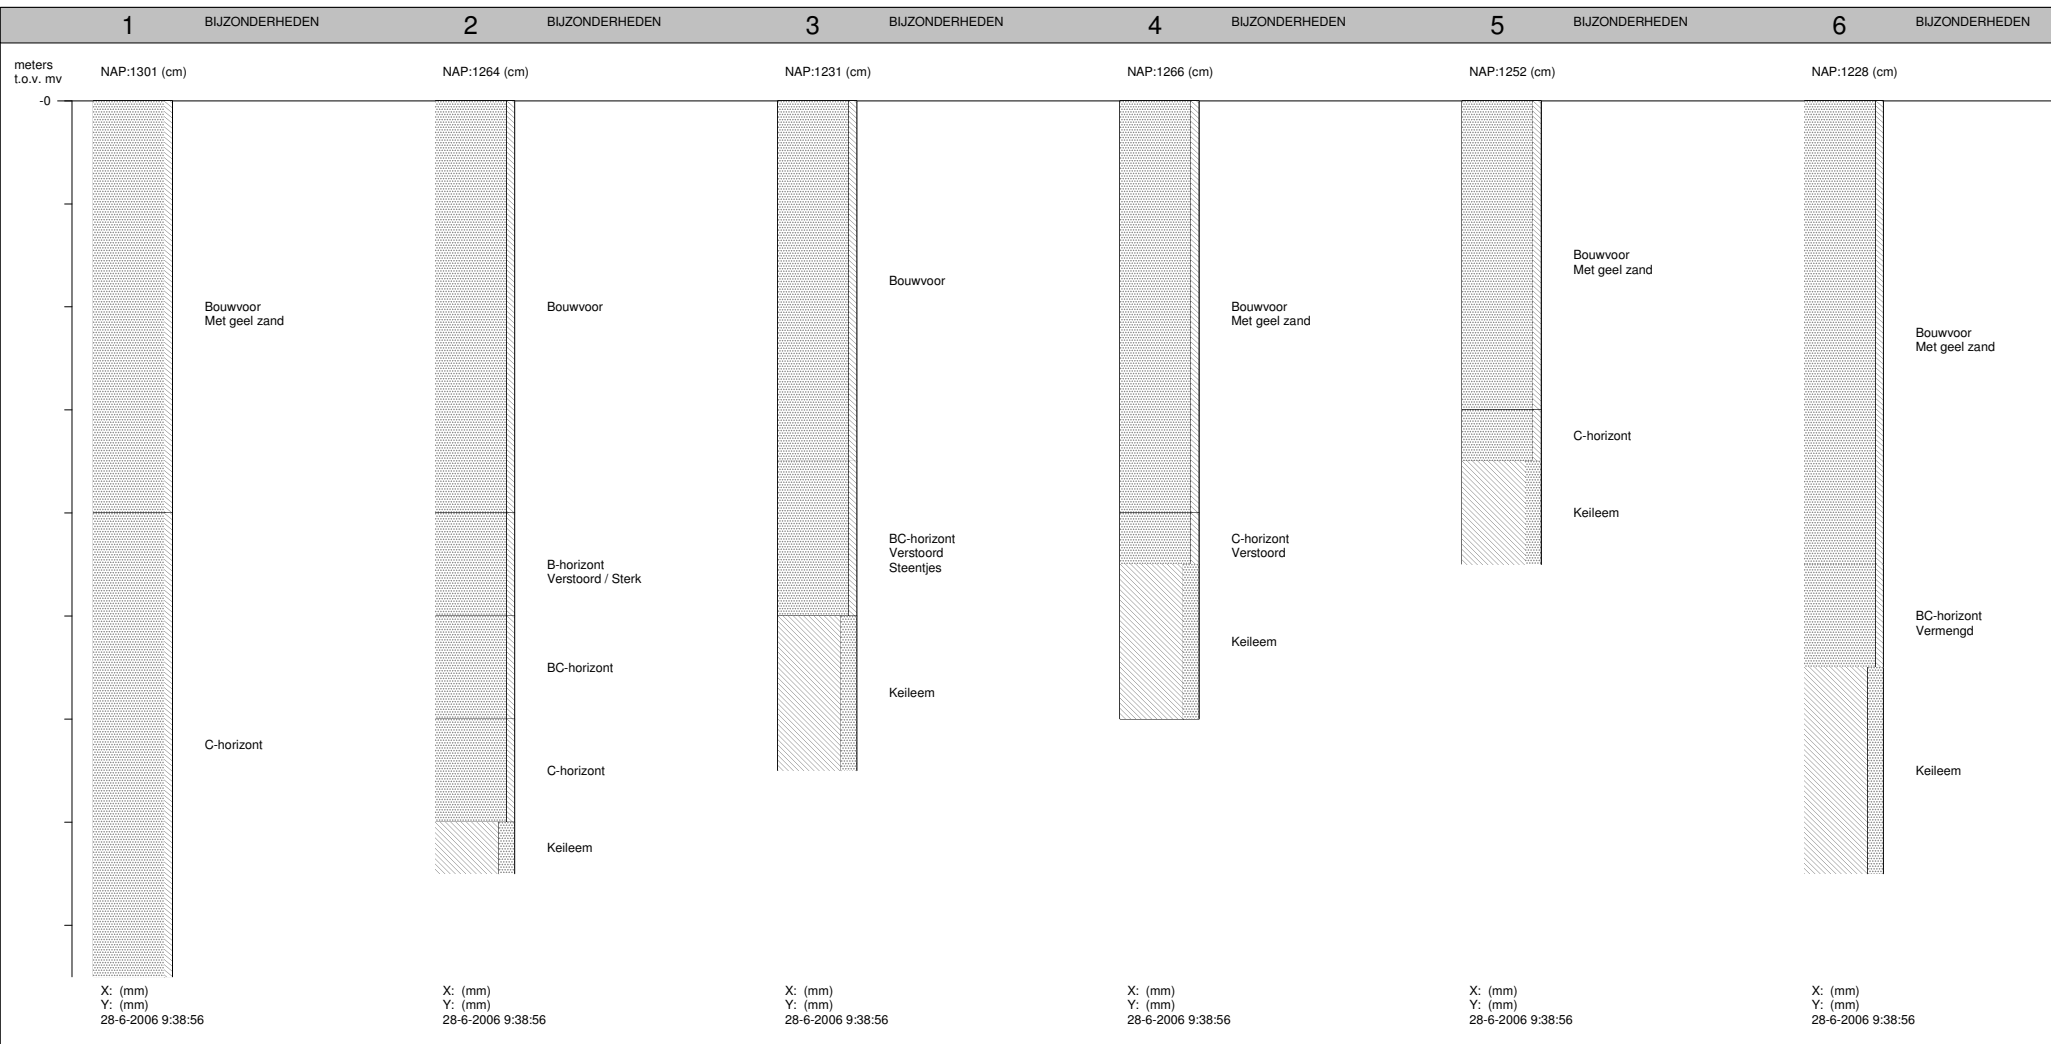

Opdrachtgever	: LTO Noord Advies
Projectnaam	: Hijken
Projectlocatie	: Beilerstraat
Projectnummer	: 2006-06/16
Analyse parameter	:
BOORPROFIELEN	
Getekend volgens: NEN5104	
Datum: 3-7-2006	Bijlage:
Blad: 1	Van: 2

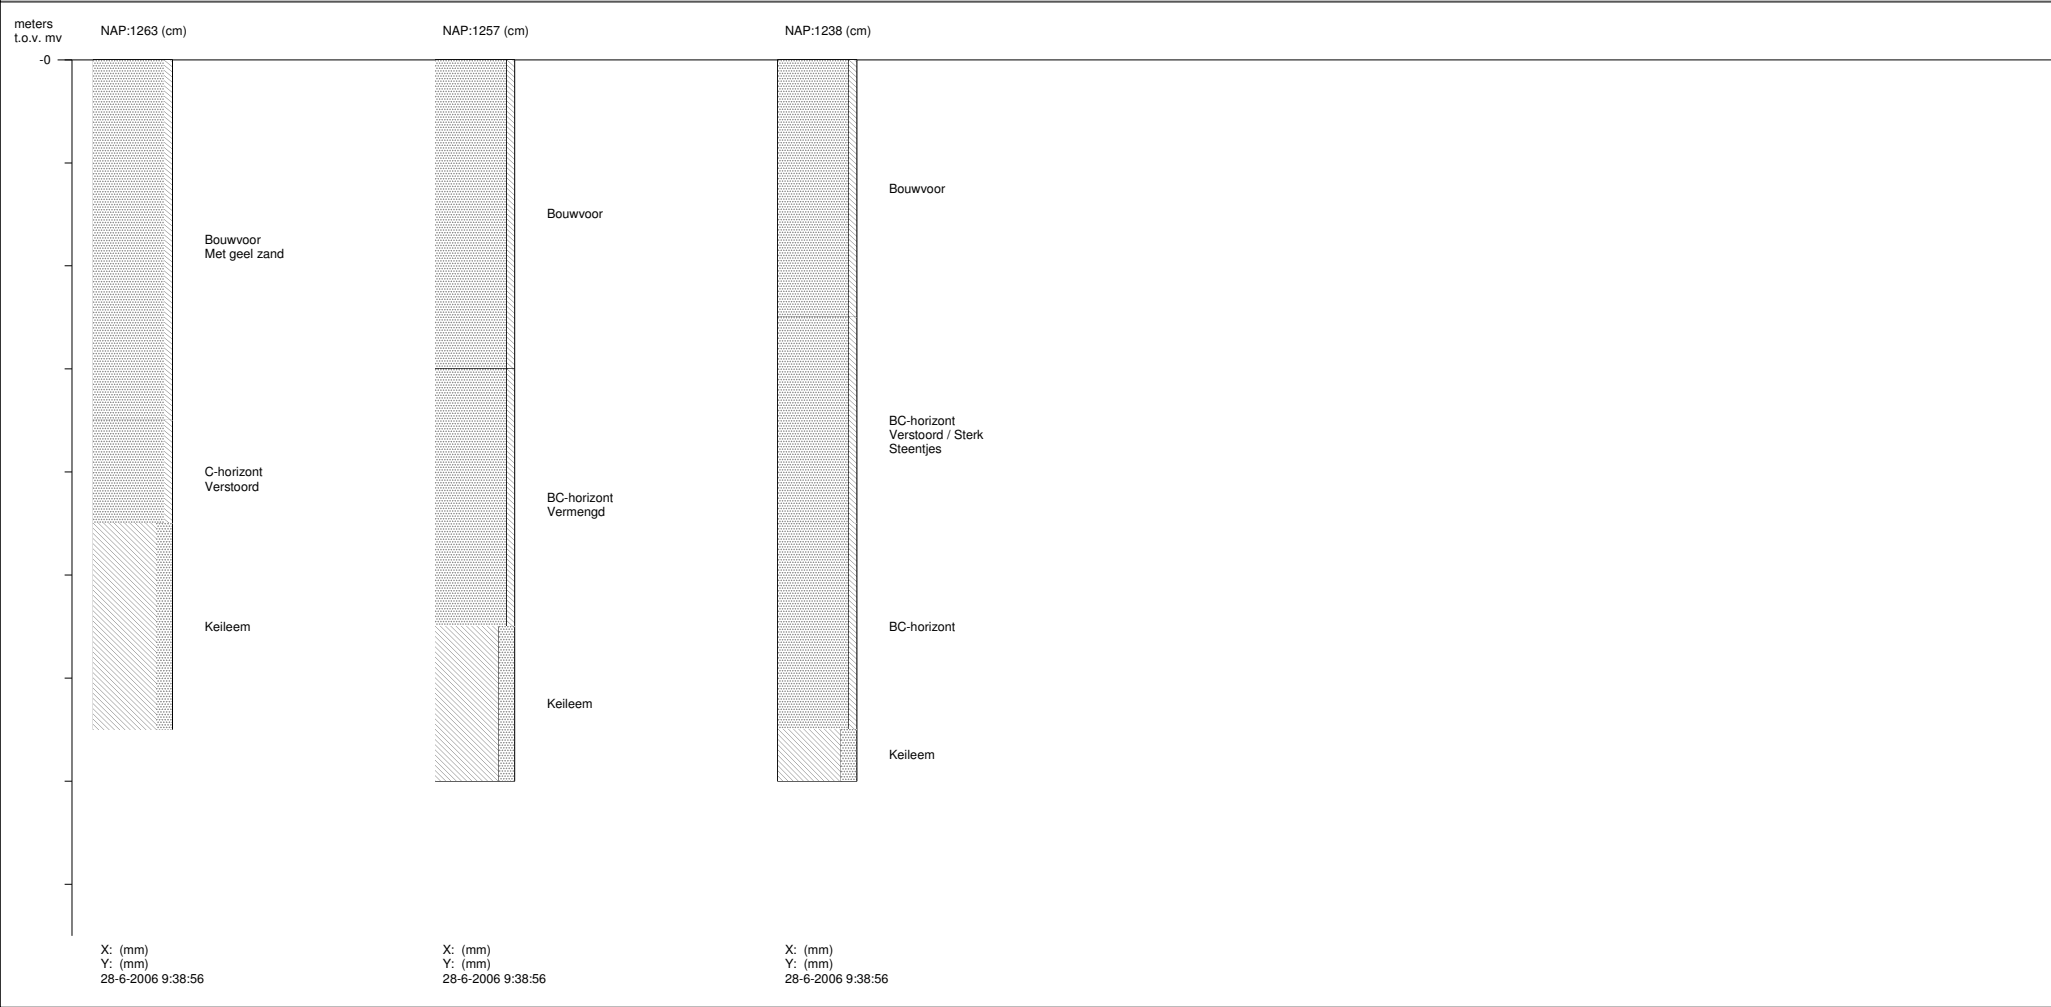

Opdrachtgever	: LTO Noord Advies
Projectnaam	: Hijken
Projectlocatie	: Beilerstraat
Projectnummer	: 2006-06/16
Analyse parameter	:
BOORPROFIELEN	
<small>Getekend volgens: NEN5104</small>	
Datum: 3-7-2006	Bijlage:
Blad: 2	Van: 2